
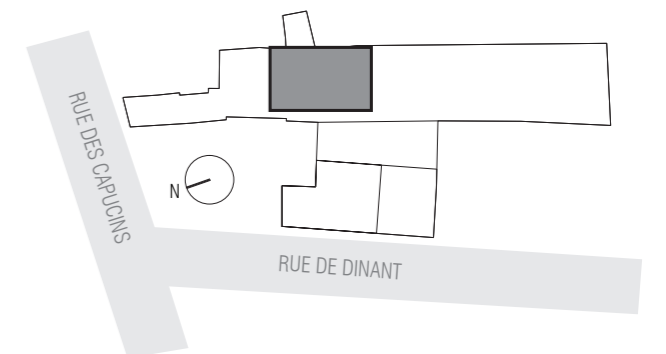


APPARTEMENT 01/05

SURFACE 104,50 M²
TERRASSE 6,70 M²
NIVEAU ETAGE 1
ORIENTATION TRAVERSANT NORD - SUD

COMPOSITION

1. HALL D'ENTRE AVEC WC
2. CUISINE EQUIPEE
3. SALLE-A-MANGER ET SALON
4. BUANDERIE / RESERVE
5. BUREAU
6. HALL DE NUIT
7. CHAMBRE
8. CHAMBRE
9. SALLE DE BAINS
10. BALCON

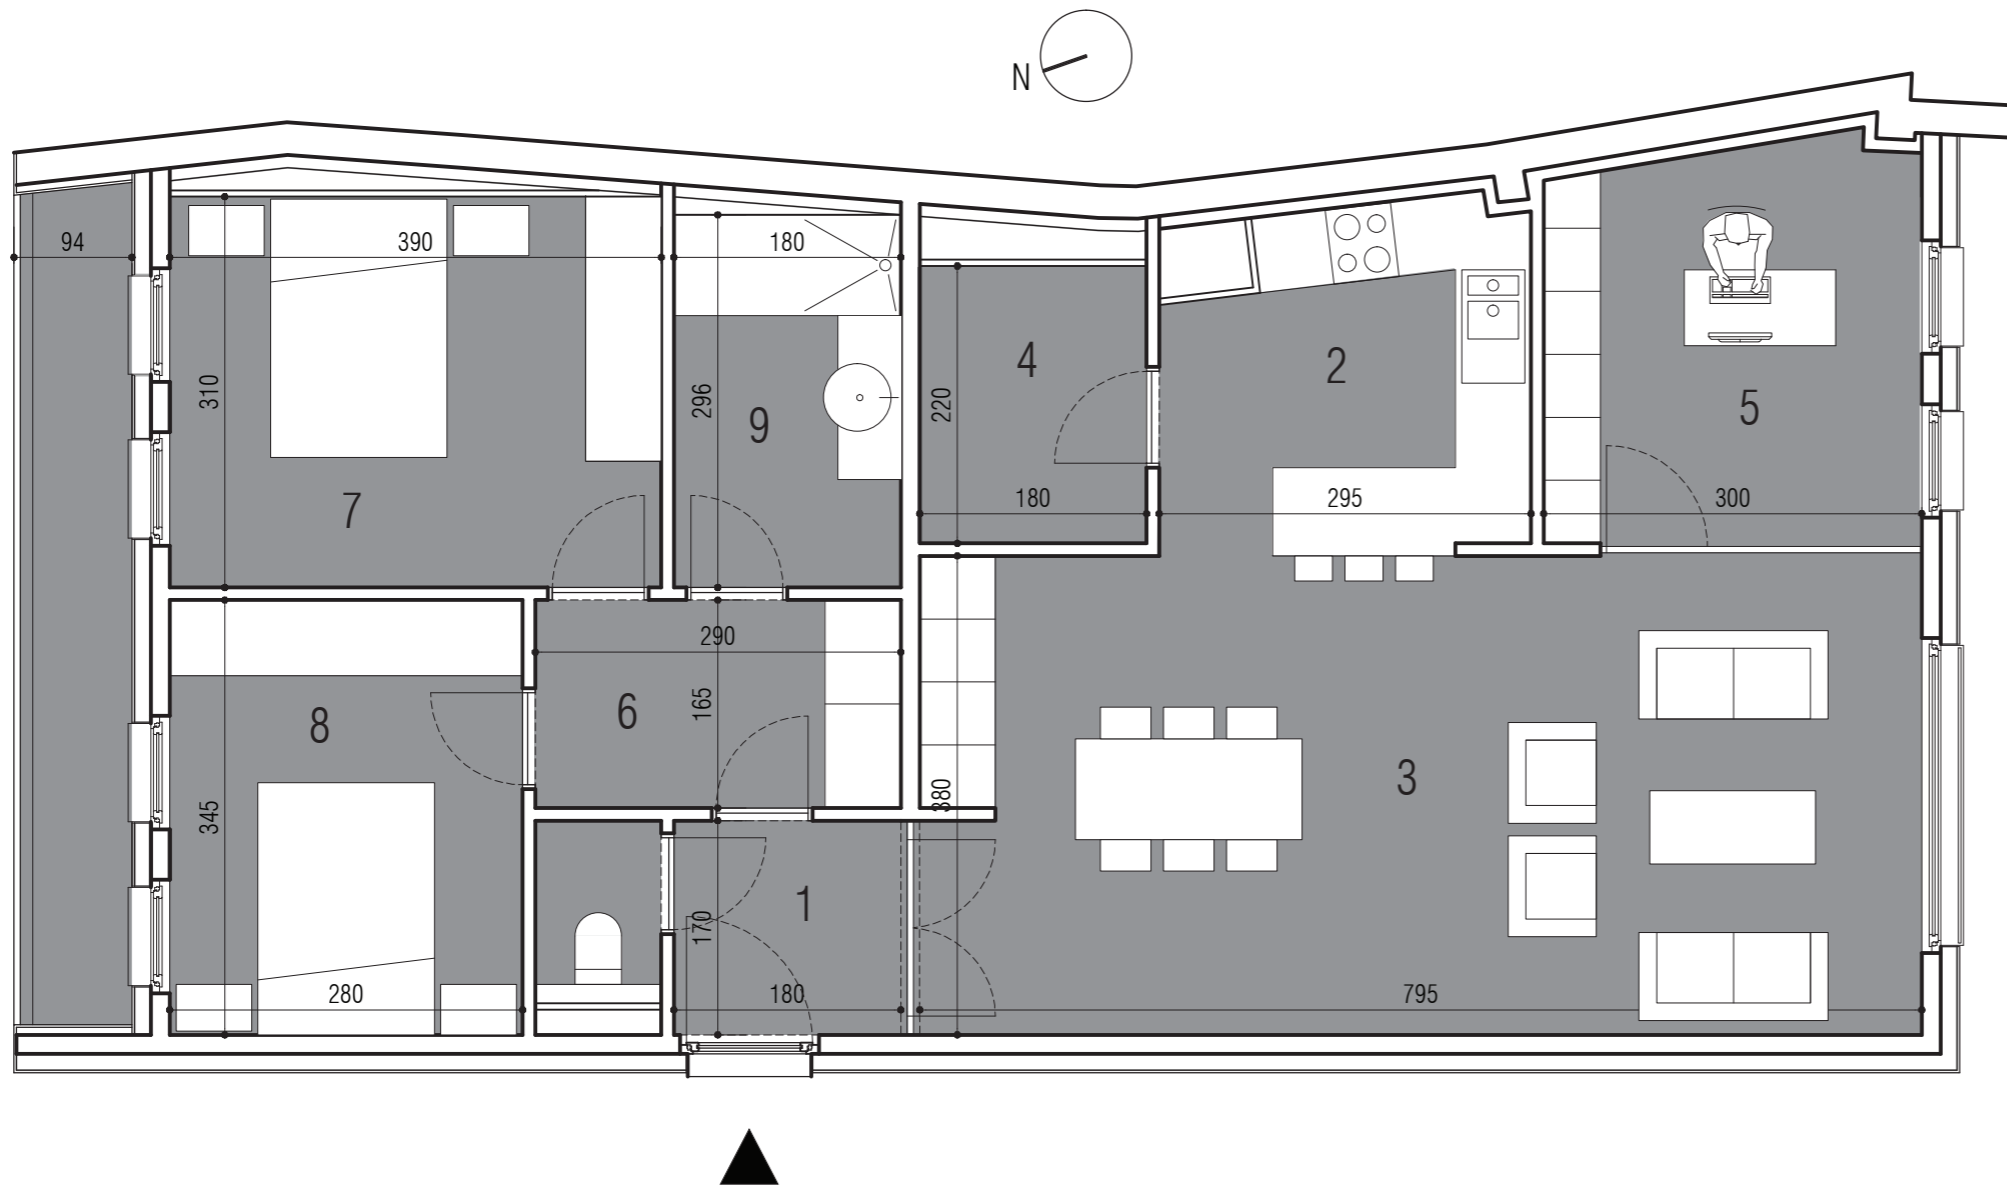

RESIDENCE LE CORSO