
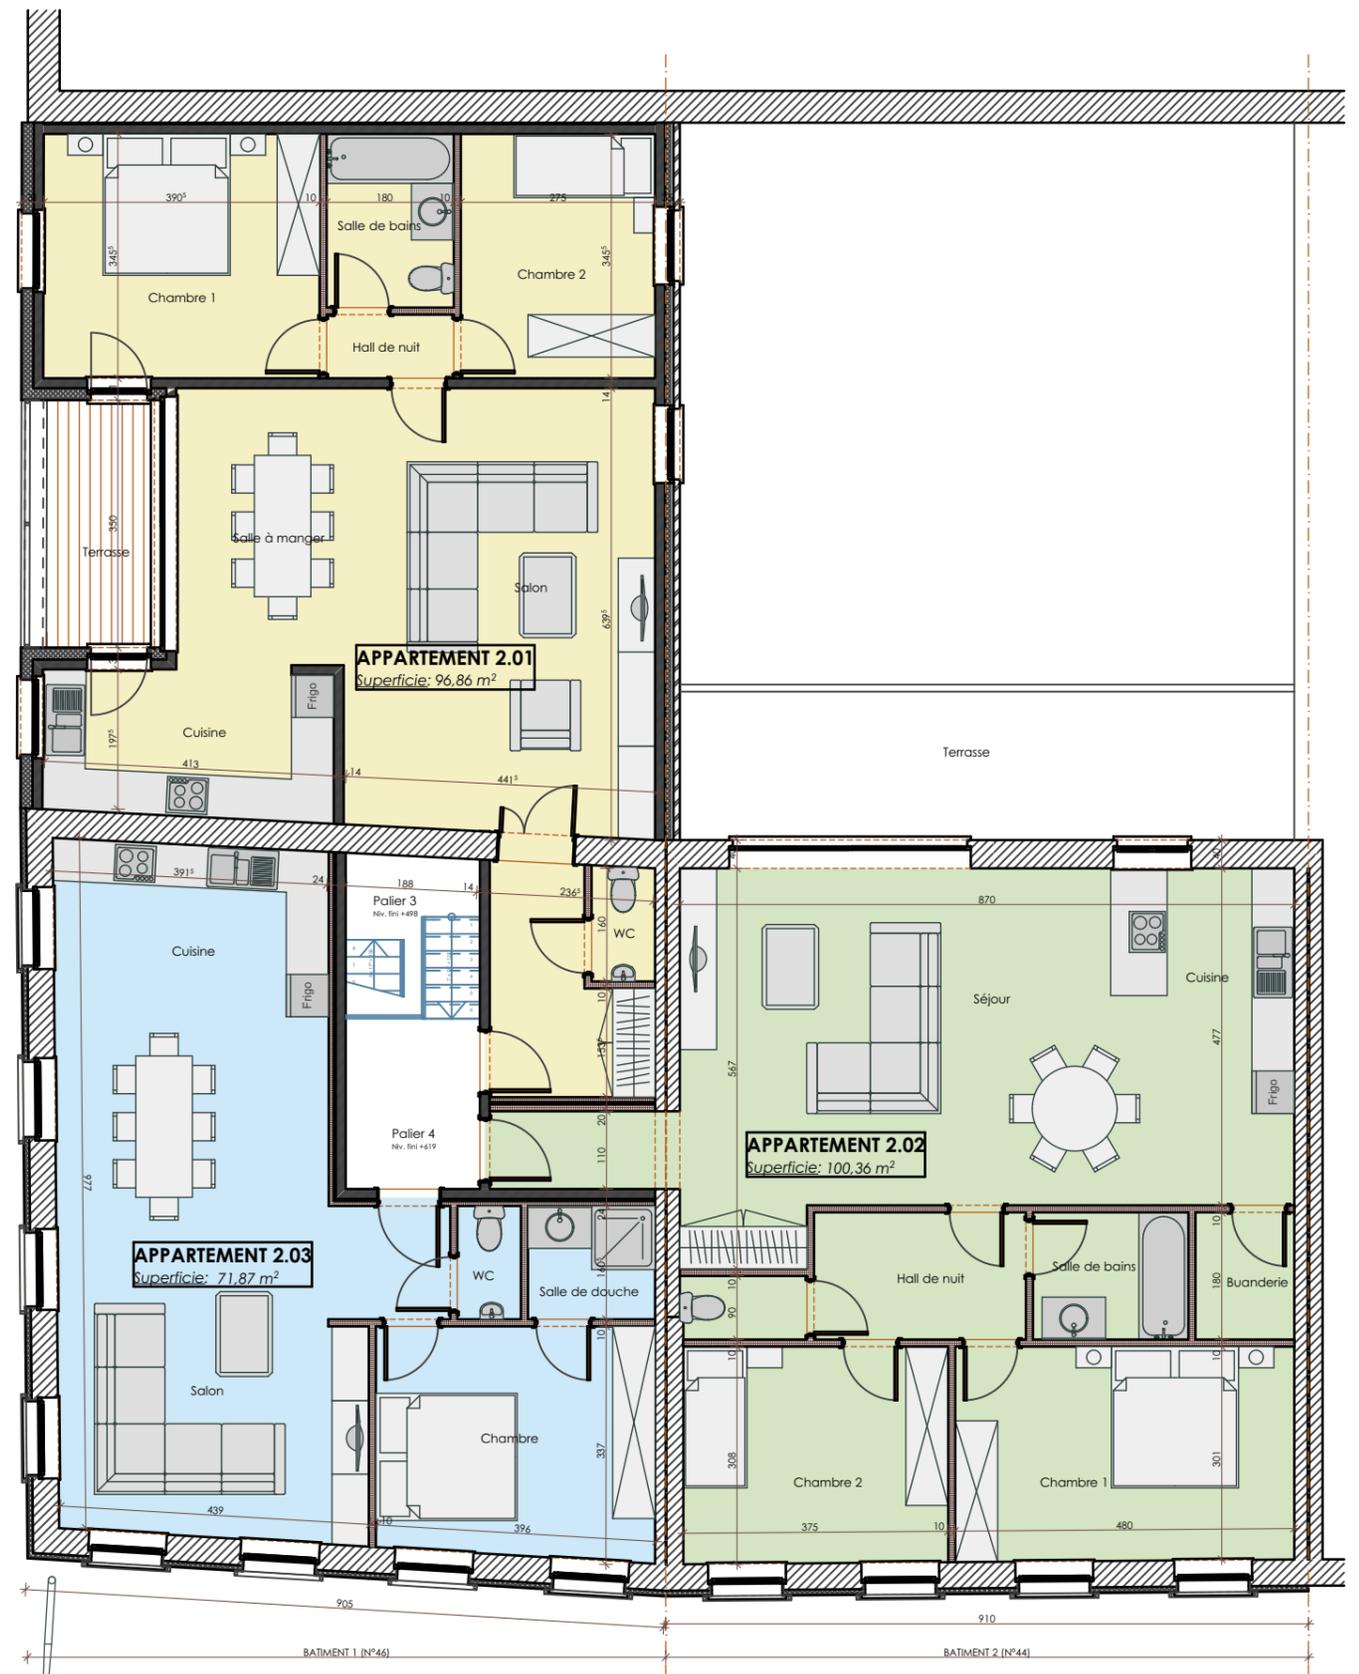


Architecte
P. THOMAS
 Chaussée de Mons, 2 1400 Nivelles
 Tel : 0496/81.91.70
 email : tpthomas@skynet.be

Maître de l'Ouvrage
Monsieur Beherman
 #Adresse complète du client

Mission
Transformation de 2 bâtiments
 44-46 Place Emile Delalieux 1400 Nivelles

Contenu du plan
Avant-projet 4
SOUS-SOL ET REZ-DE-CHAUSSEE
 échelle : 1:100
 date : 09/12/2013

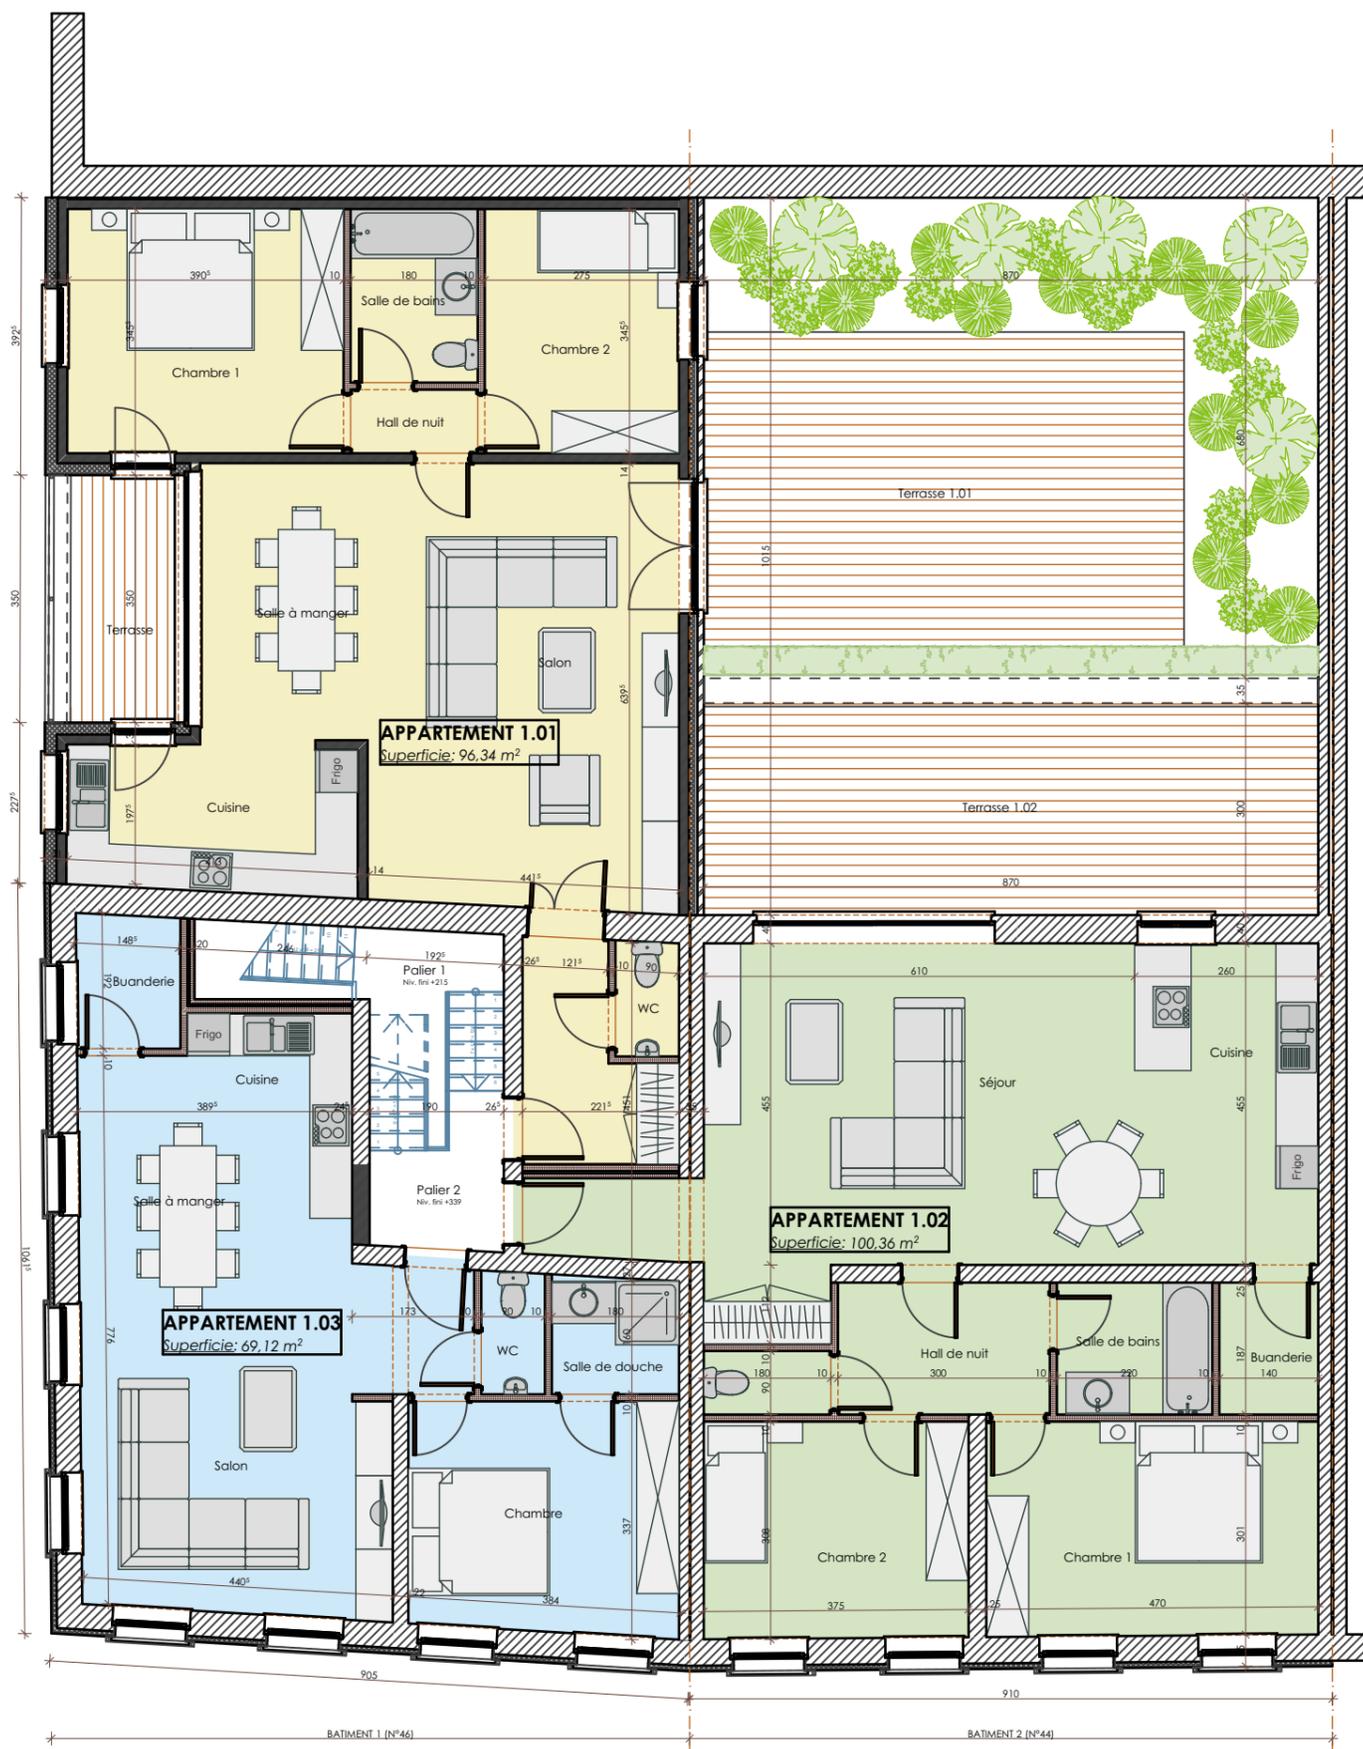

Architecte
P. THOMAS
Chaussée de Mons, 2 1400 Nivelles
Tel : 0496/81.91.70
email : tpthomas@skynet.be

Maître de l'Ouvrage
Monsieur Beherman
#Adresse complète du client

Mission
Transformation de 2 bâtiments
44-46 Place Emile Delalieux 1400 Nivelles

Contenu du plan
Avant-projet 4 ETAGES
échelle : 1:100
date : 09/12/2013



Architecte
P. THOMAS
 Chaussée de Mons, 2 1400 Nivelles
 Tel : 0496/81.91.70
 email : tpthomas@skynet.be

Maître de l'Ouvrage
Monsieur Beherman
 #Adresse complète du client

Mission
Transformation de 2 bâtiments
 44-46 Place Emile Delalieux 1400 Nivelles

Contenu du plan
Avant-projet 4
FACADE AVANT - Place E. Delalieux
 échelle : 1:100
 date : 09/12/2013



Architecte
P. THOMAS
 Chaussée de Mons, 2 1400 Nivelles
 Tel : 0496/81.91.70
 email : tpthomas@skynet.be

Maître de l'Ouvrage
Monsieur Beherman
 #Adresse complète du client

Mission
Transformation de 2 bâtiments
 44-46 Place Emile Delalieux 1400 Nivelles

Contenu du plan
Avant-projet 4
FACADE GAUCHE - Rue Saint George
 échelle : 1:100
 date : 09/12/2013



Architecte
P. THOMAS
Chaussée de Mons, 2 1400 Nivelles
Tel : 0496/81.91.70
email : tpthomas@skynet.be

Maître de l'Ouvrage
Monsieur Beherman
#Adresse complète du client

Mission
Transformation de 2 bâtiments
44-46 Place Emile Delalieux 1400 Nivelles

Contenu du plan
Avant-projet 4
PERSPECTIVE
échelle : 1:250
date : 09/12/2013