




COUPE A 1:100

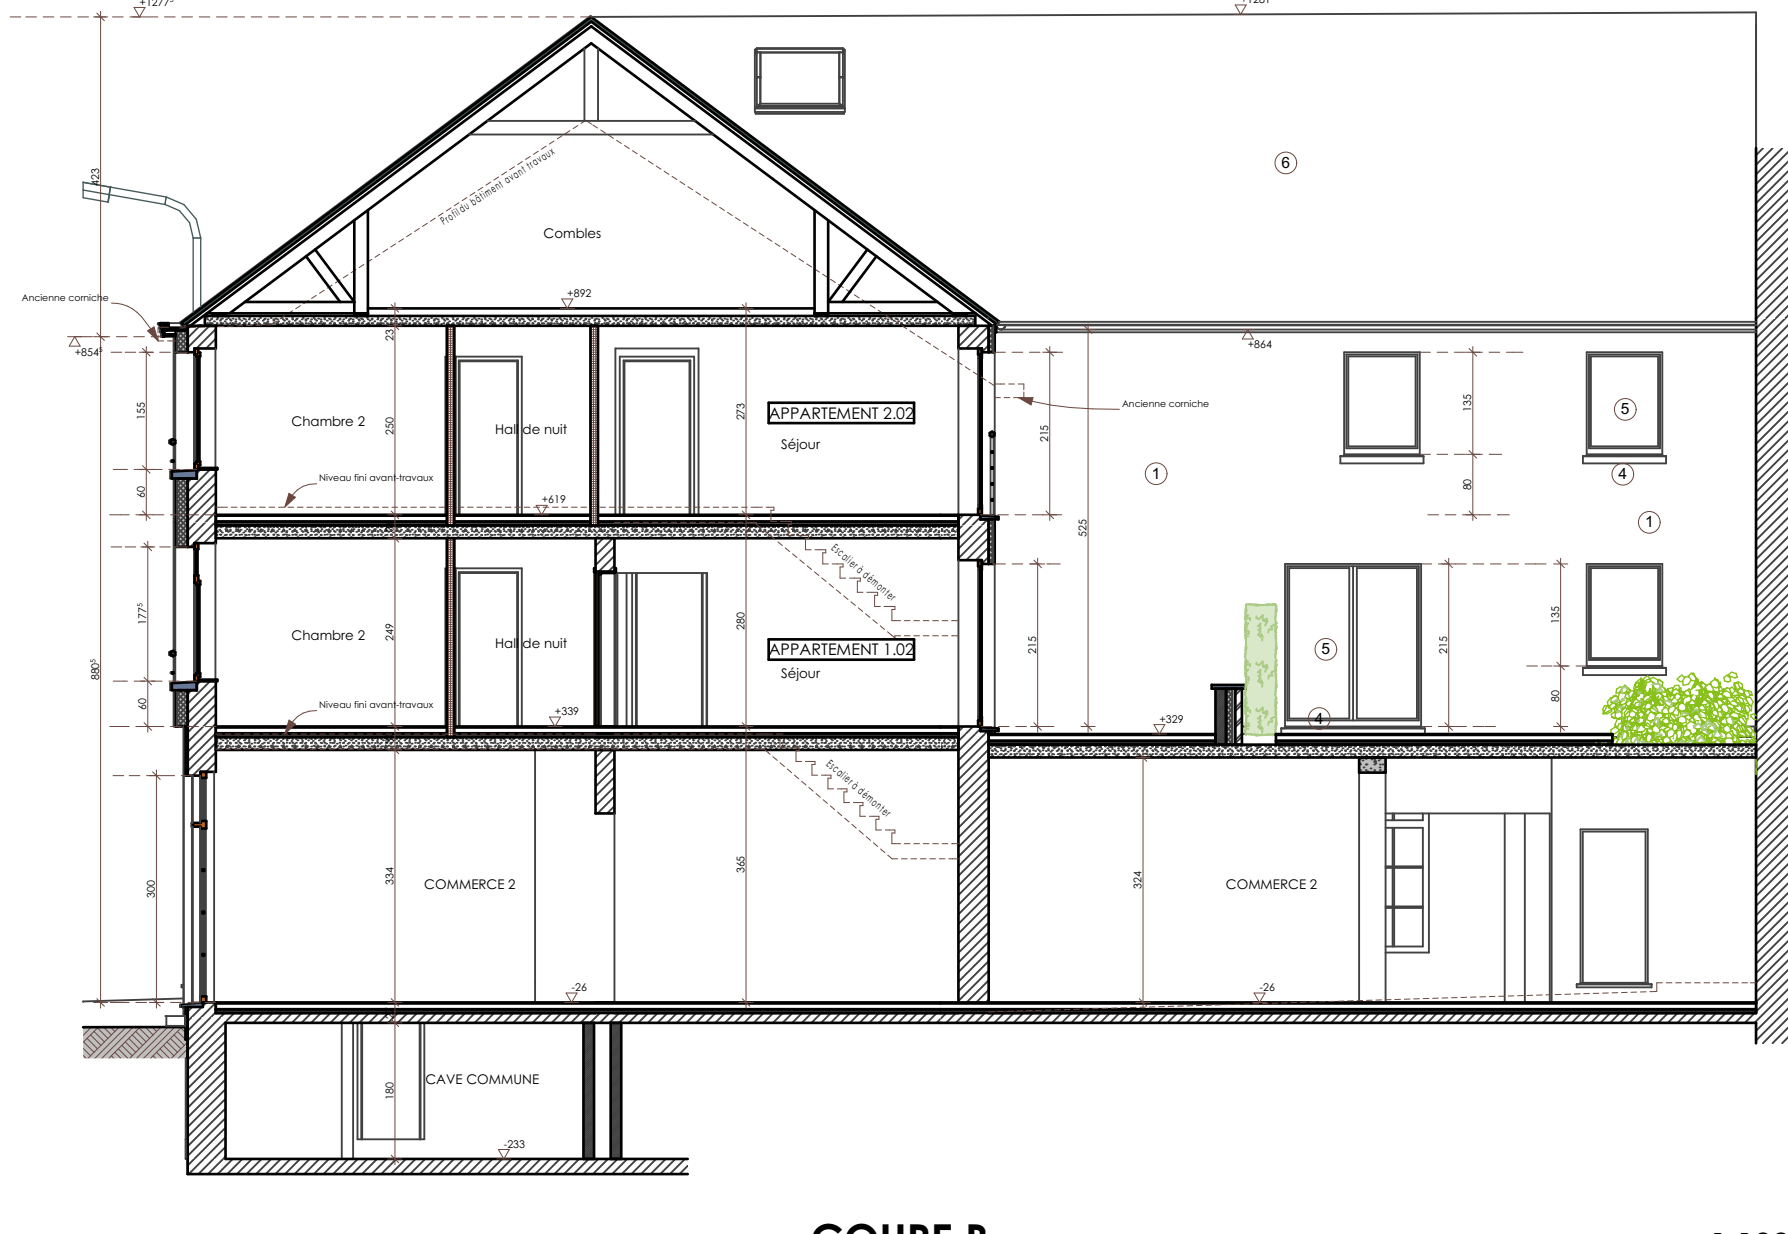

COUPE B 1:100

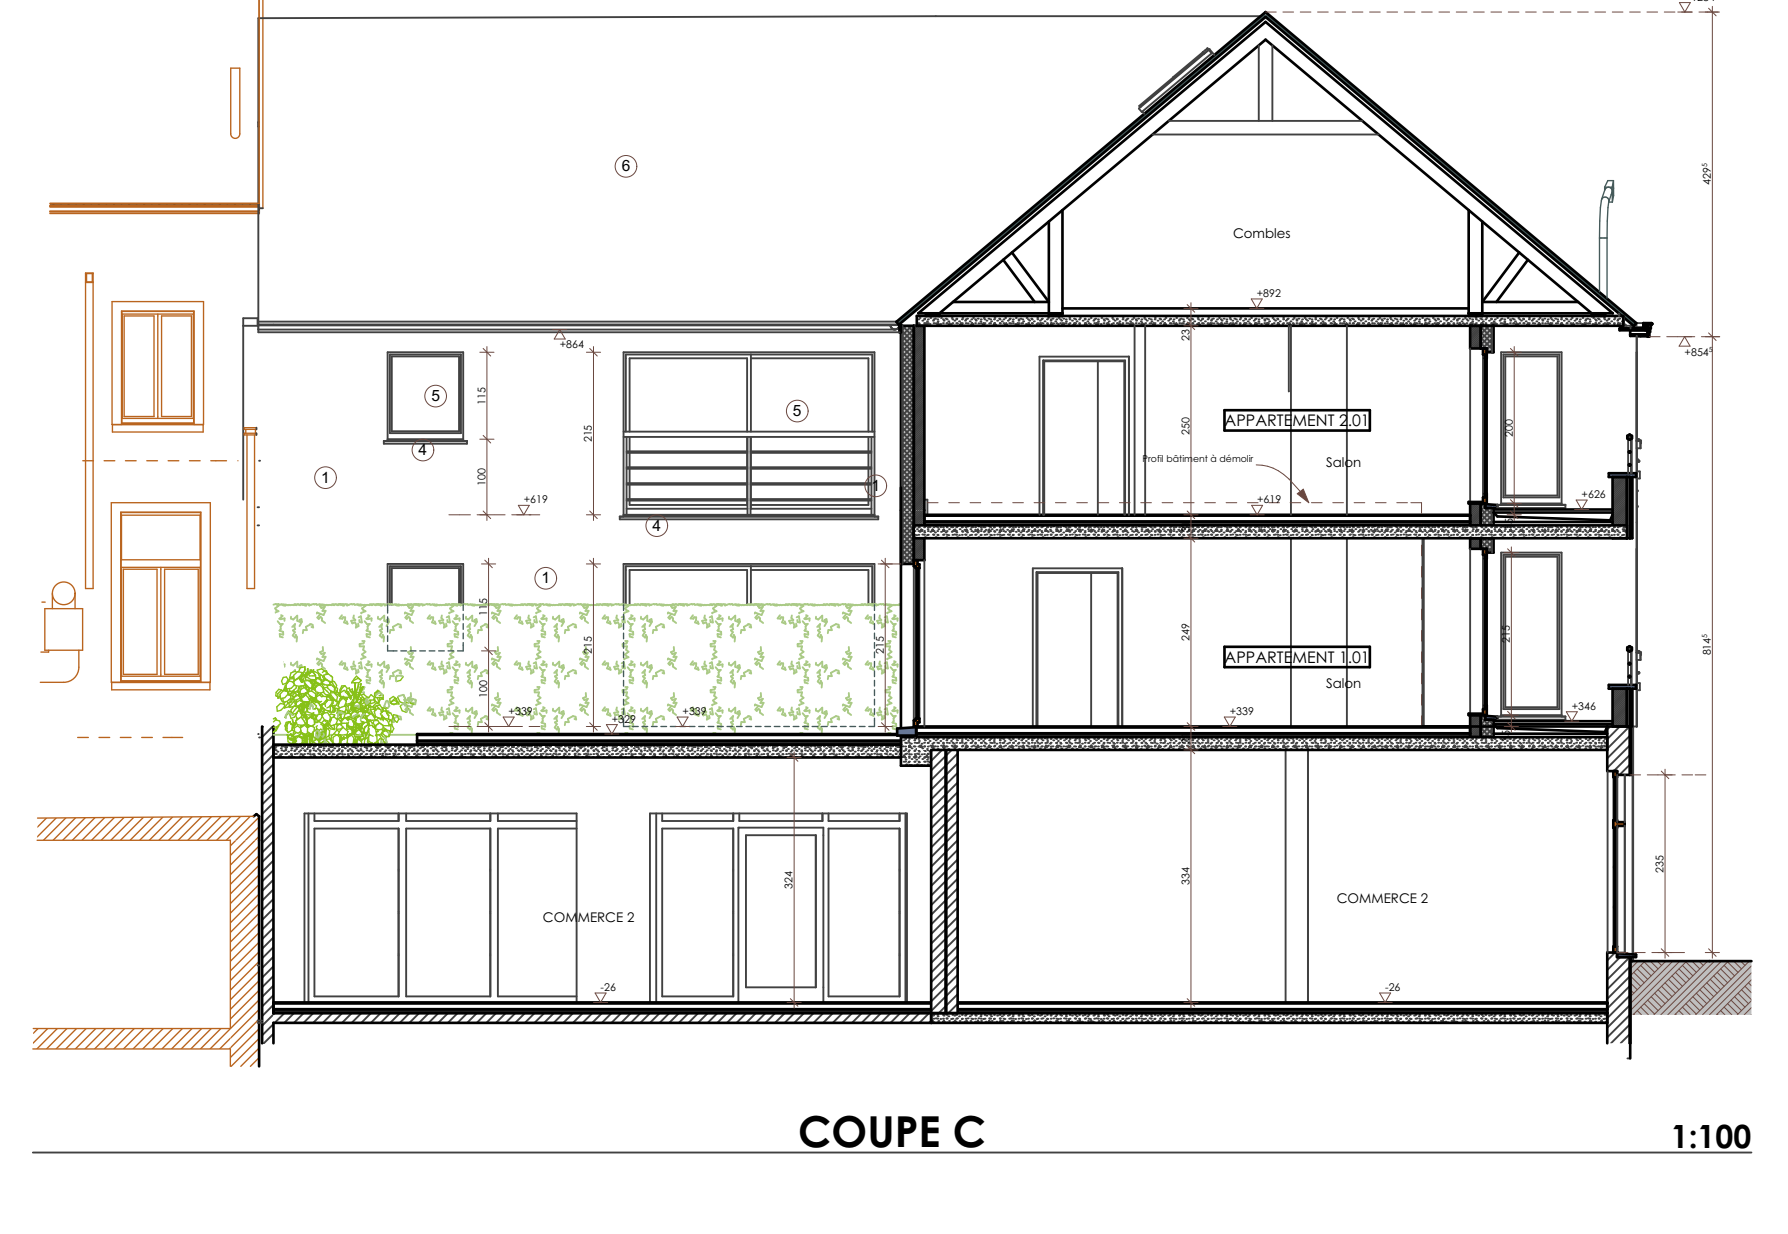

COUPE C 1:100

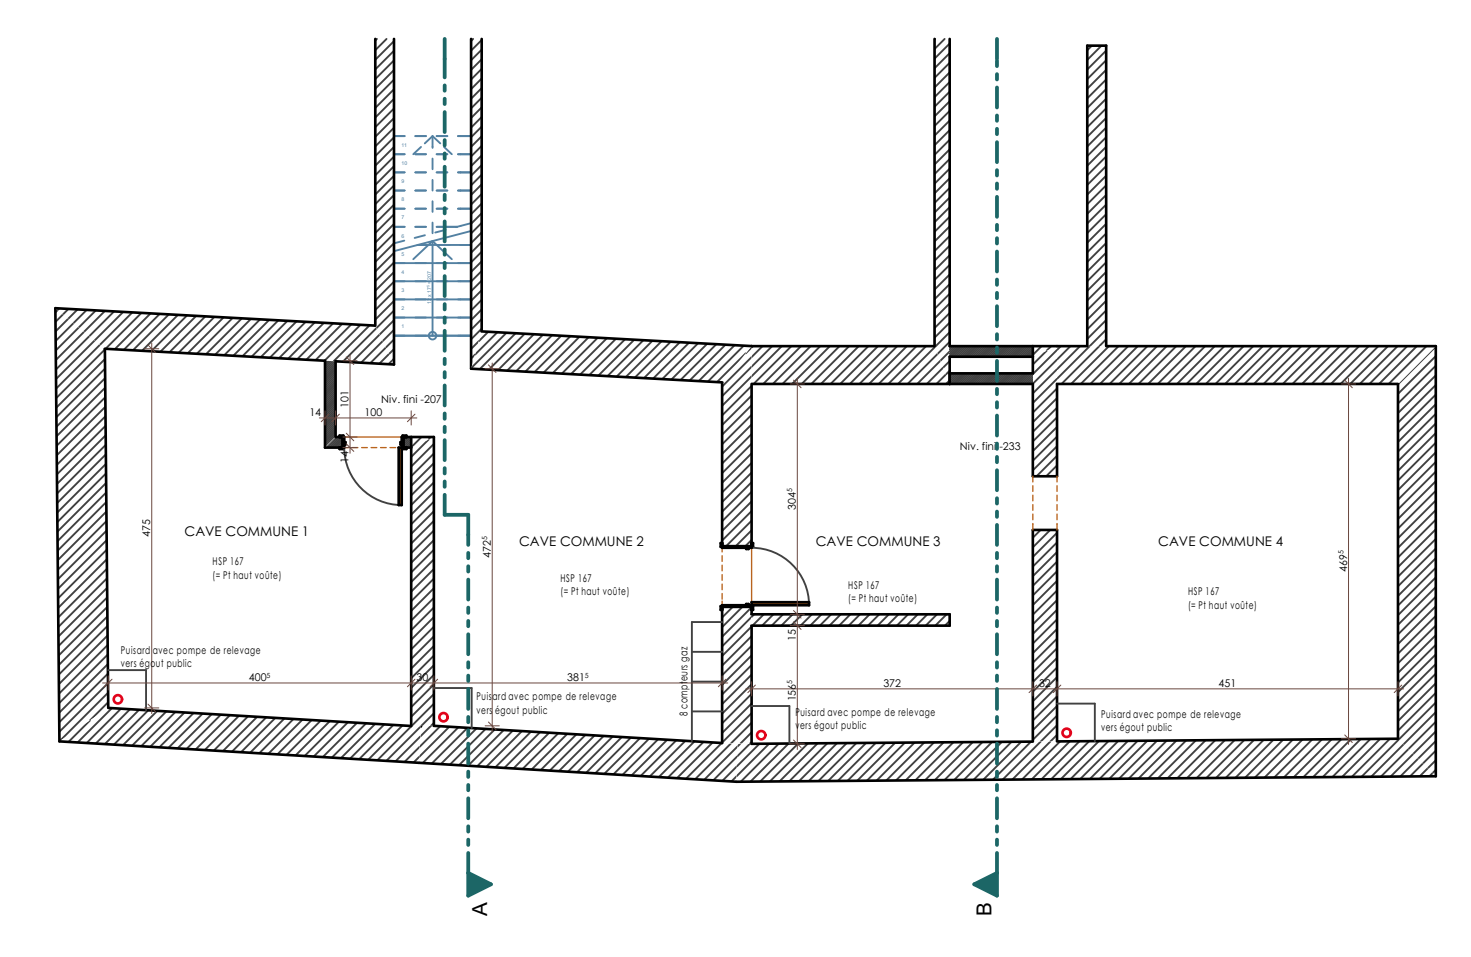

SOUS-SOL 1:100




FACADE GAUCHE 1:100



FACADE AVANT 1:100

LEGENDE DES MATERIAUX


- ① Crépis ton blanc
- ② Crépis ton gris
- ③ Soubassement en pierre bleue
- ④ Seuils en pierre bleue
- ⑤ Menuiseries extérieures en aluminium ton noir
- ⑥ Couverture de toiture en ardoises
- ⑦ Descentes d'eau de pluie en zinc

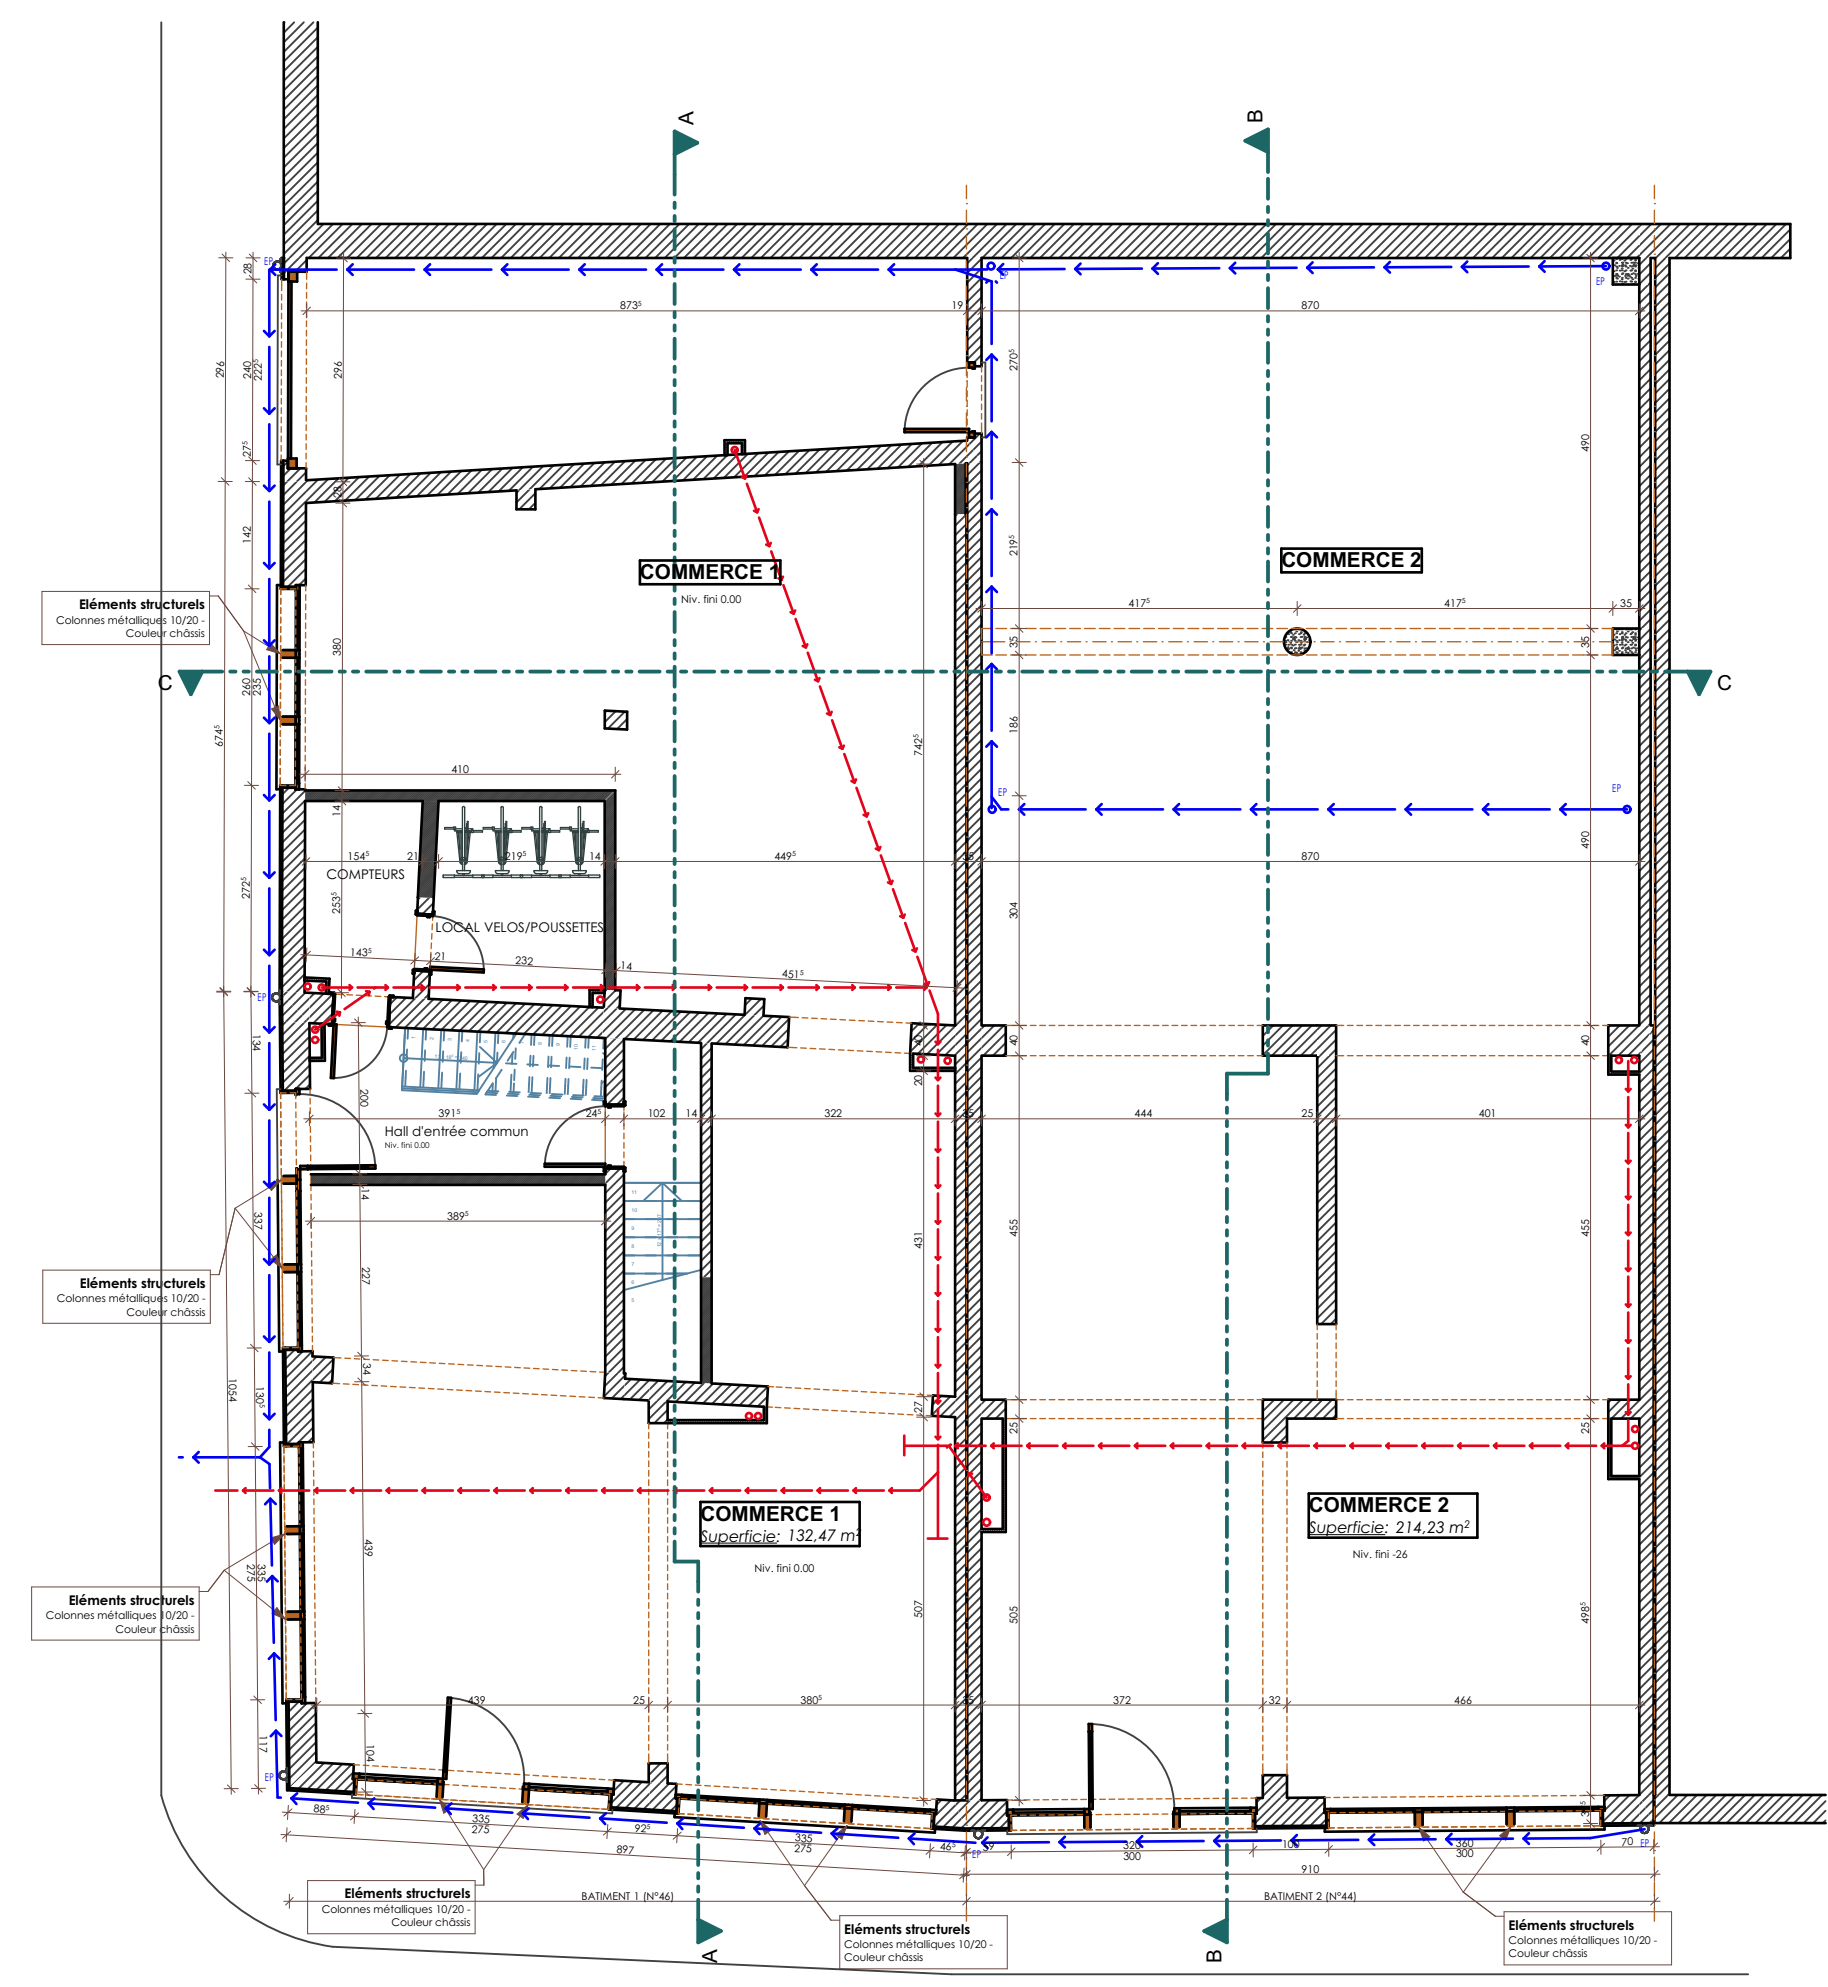

REZ-DE-CHAUSSEE 1:100





ETAGE 1 1:100

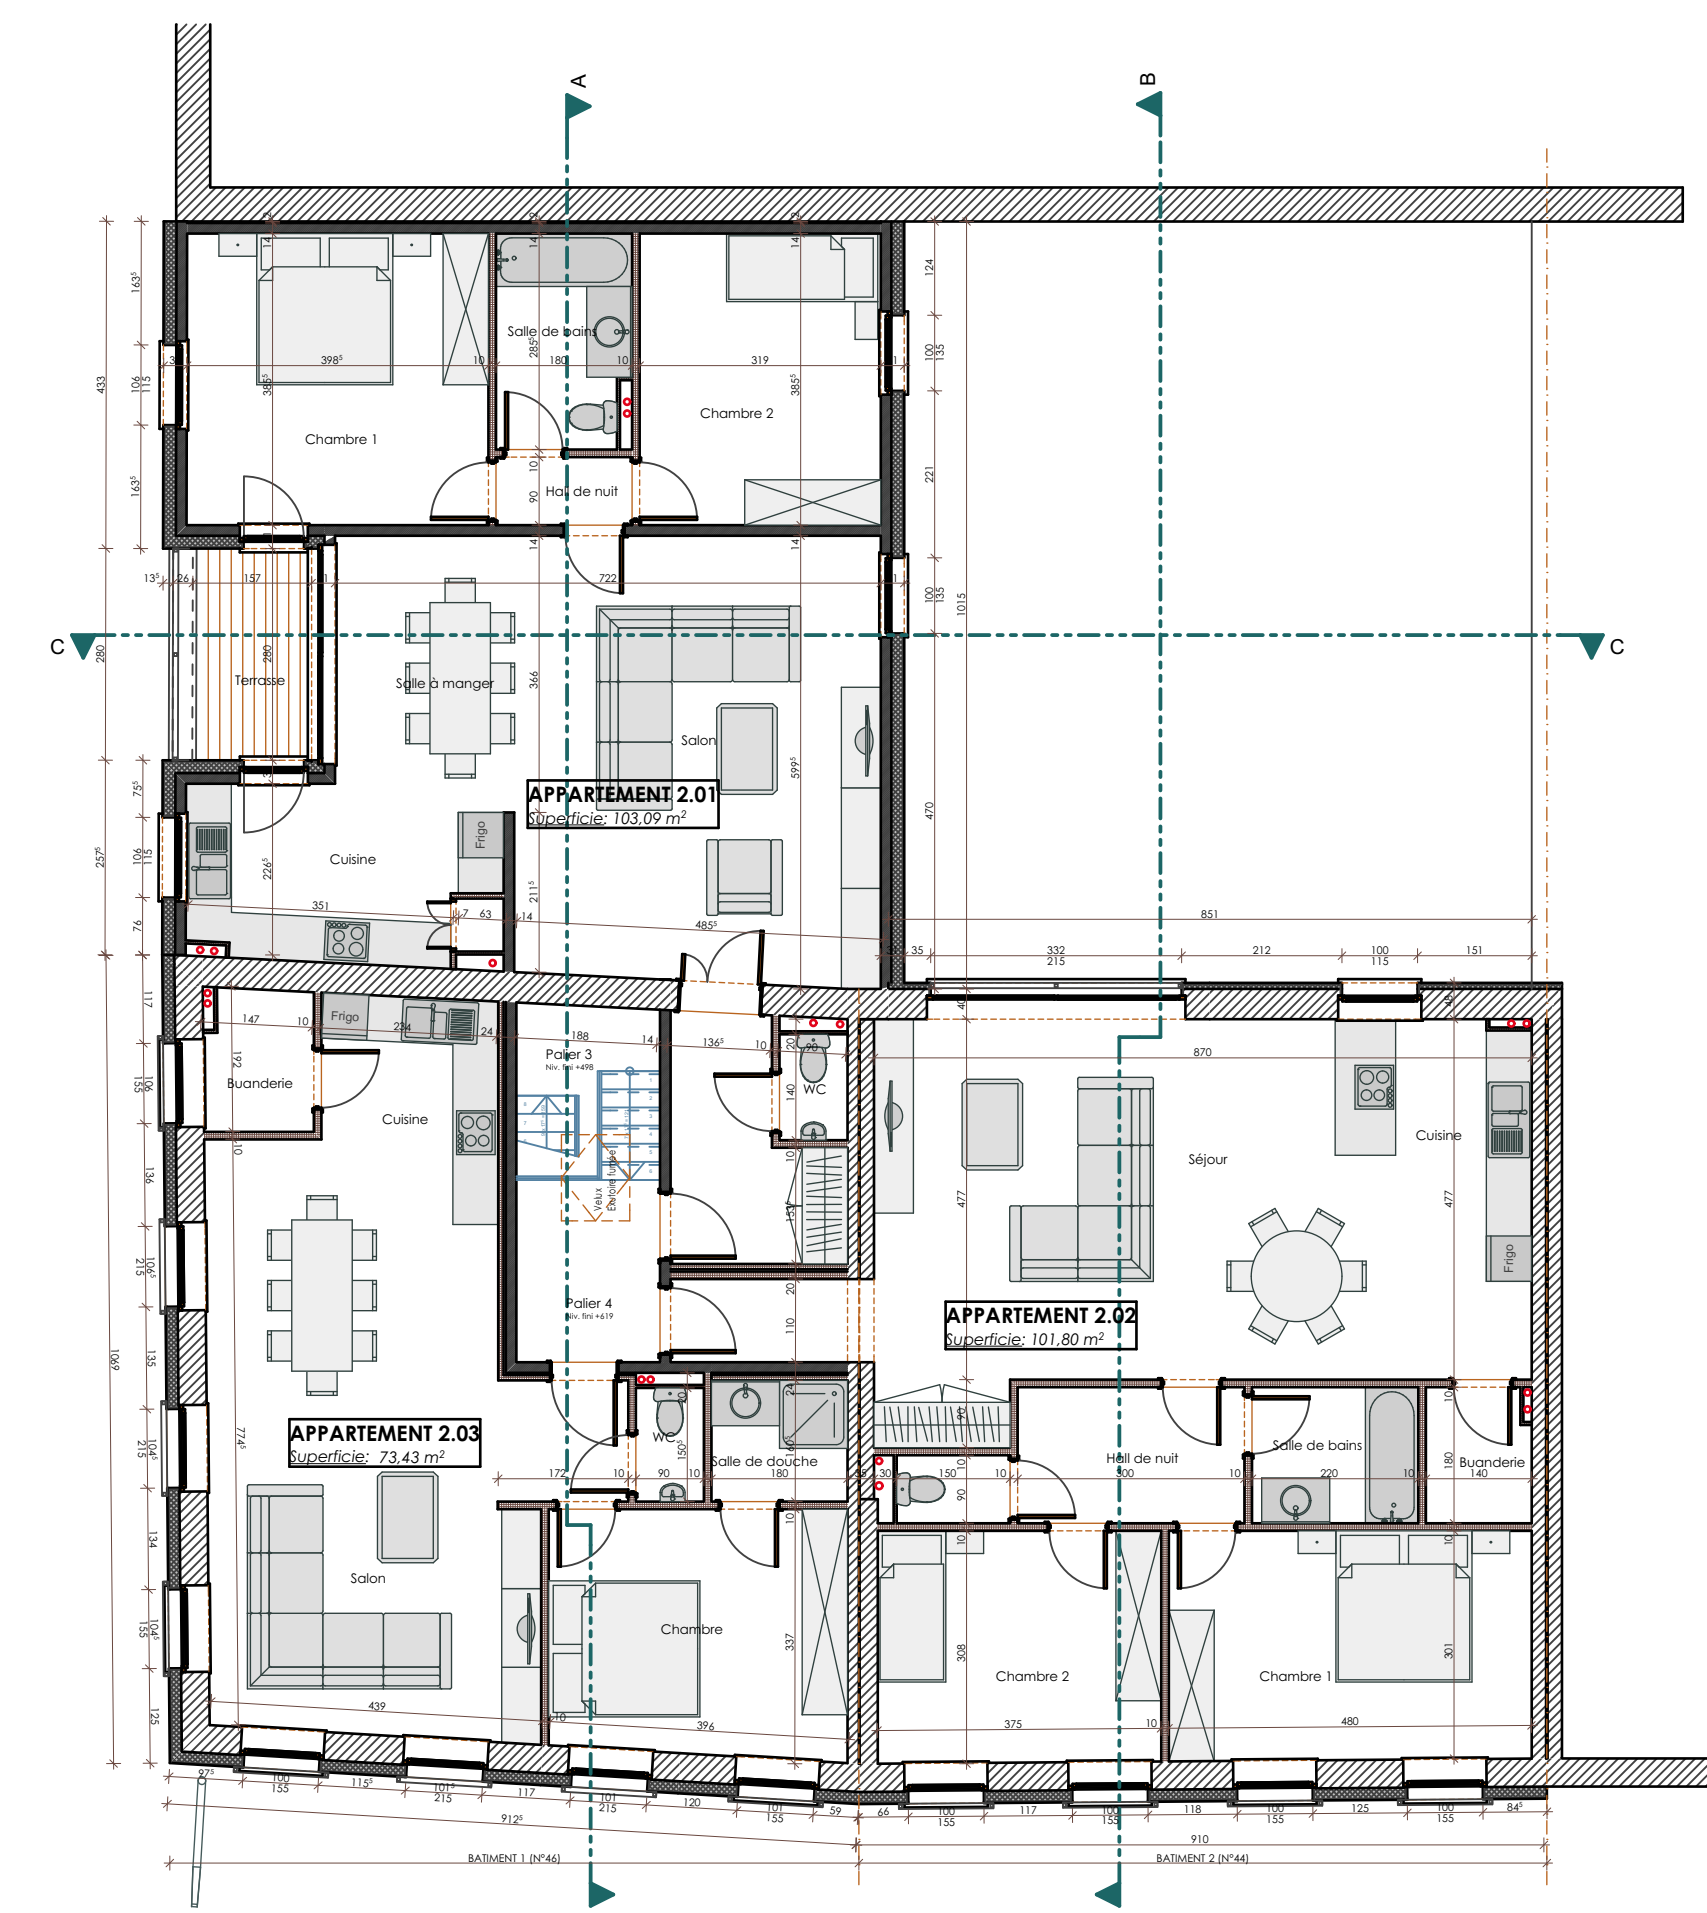


ETAGE 2 1:100

mission			Transformation de 2 bâtiments		
situation	Province du Brabant Wallon	Division: /	Cadastre: Sect° D n° 621h et 621k		
	Ville de Nivelles	44-46 Place Emile Delalieux 1400 Nivelles		Lotissement: /	
maître d'ouvrage	Health Invest SA		signature		
	représentée par Monsieur O. Beherman 7 Jan Blockxstraat 2018 Anvers Telephone:				
architecte	P. THOMAS		signature		
	Chaussée de Mons, 2 1400 Nivelles tel: 0496/81.91.70 mail: tpthomas@skynet.be				
phase	EXECUTION				
contenu du plan	Situation projetée:				échelles
	PLANS, COUPES ET FACADES				
indice	objet de la modification	date	dossier n°		
A	Modifications diverses	08/06/2015	...		
B	...	J.J.	plan n°		
C	...	J.J.	3^A		
D	...	J.J.			
E	...	J.J.			
F	...	J.J.			
G	...	J.J.	date d'édition	02/09/2014	

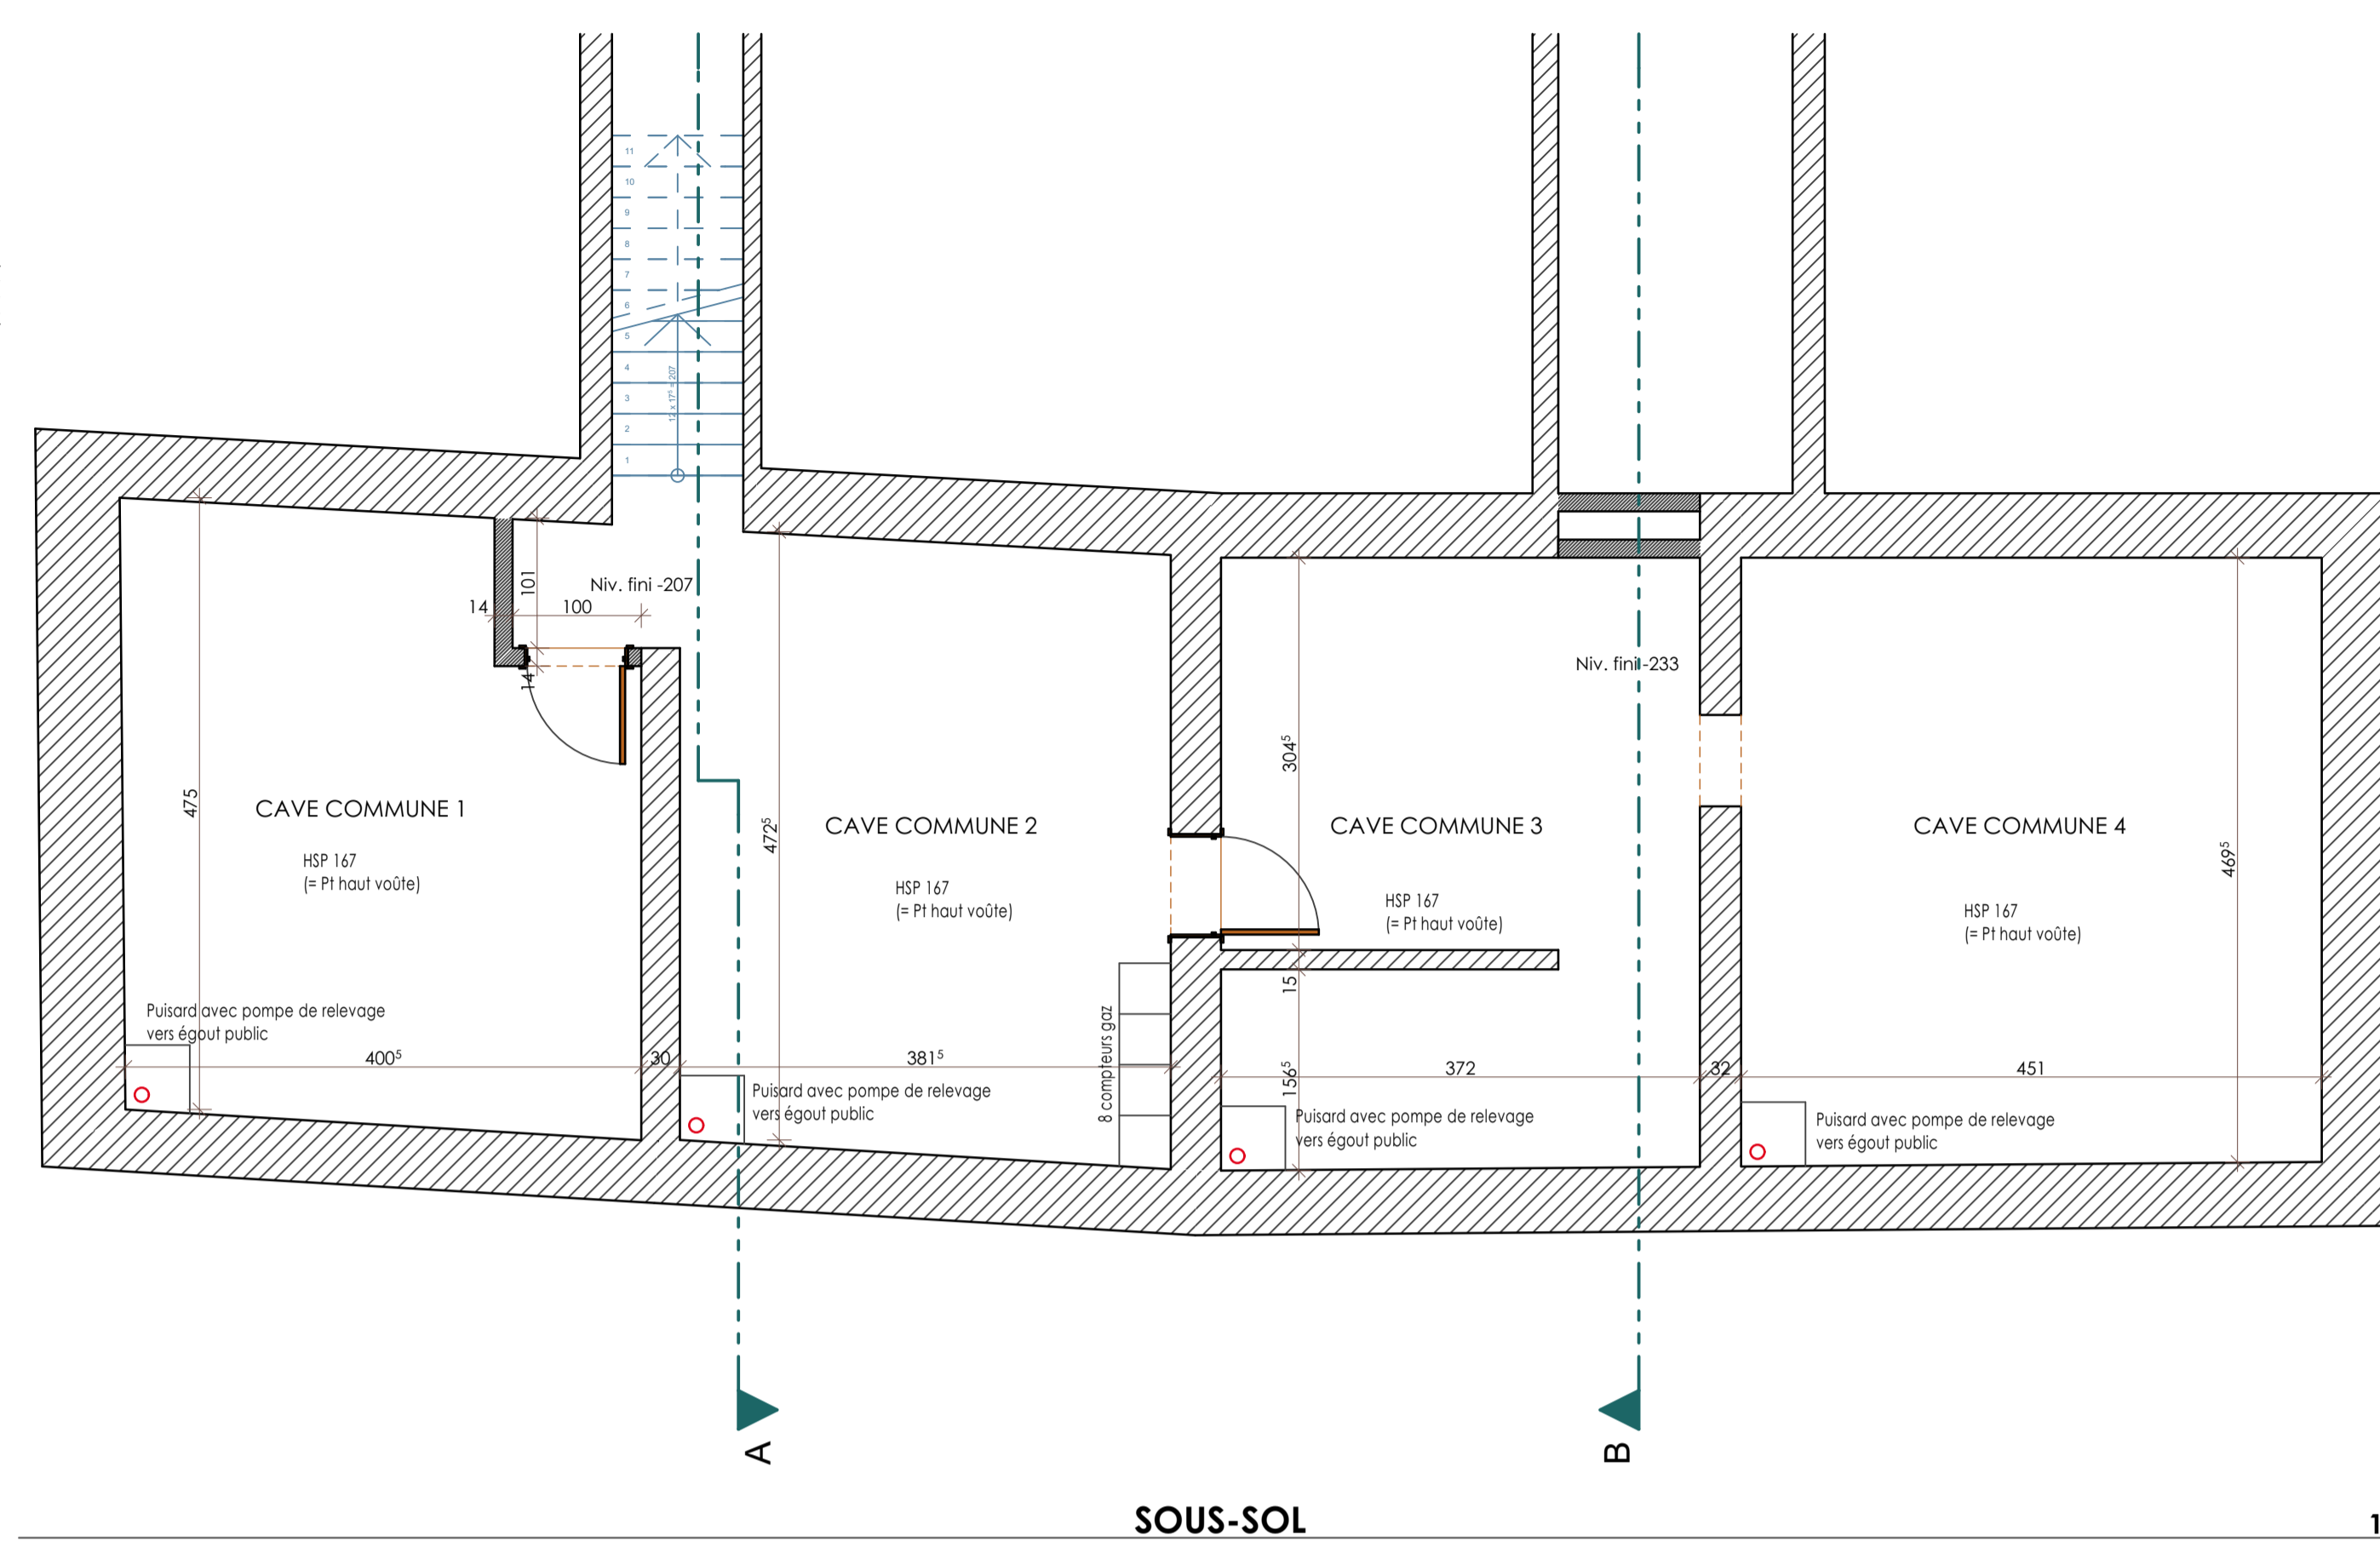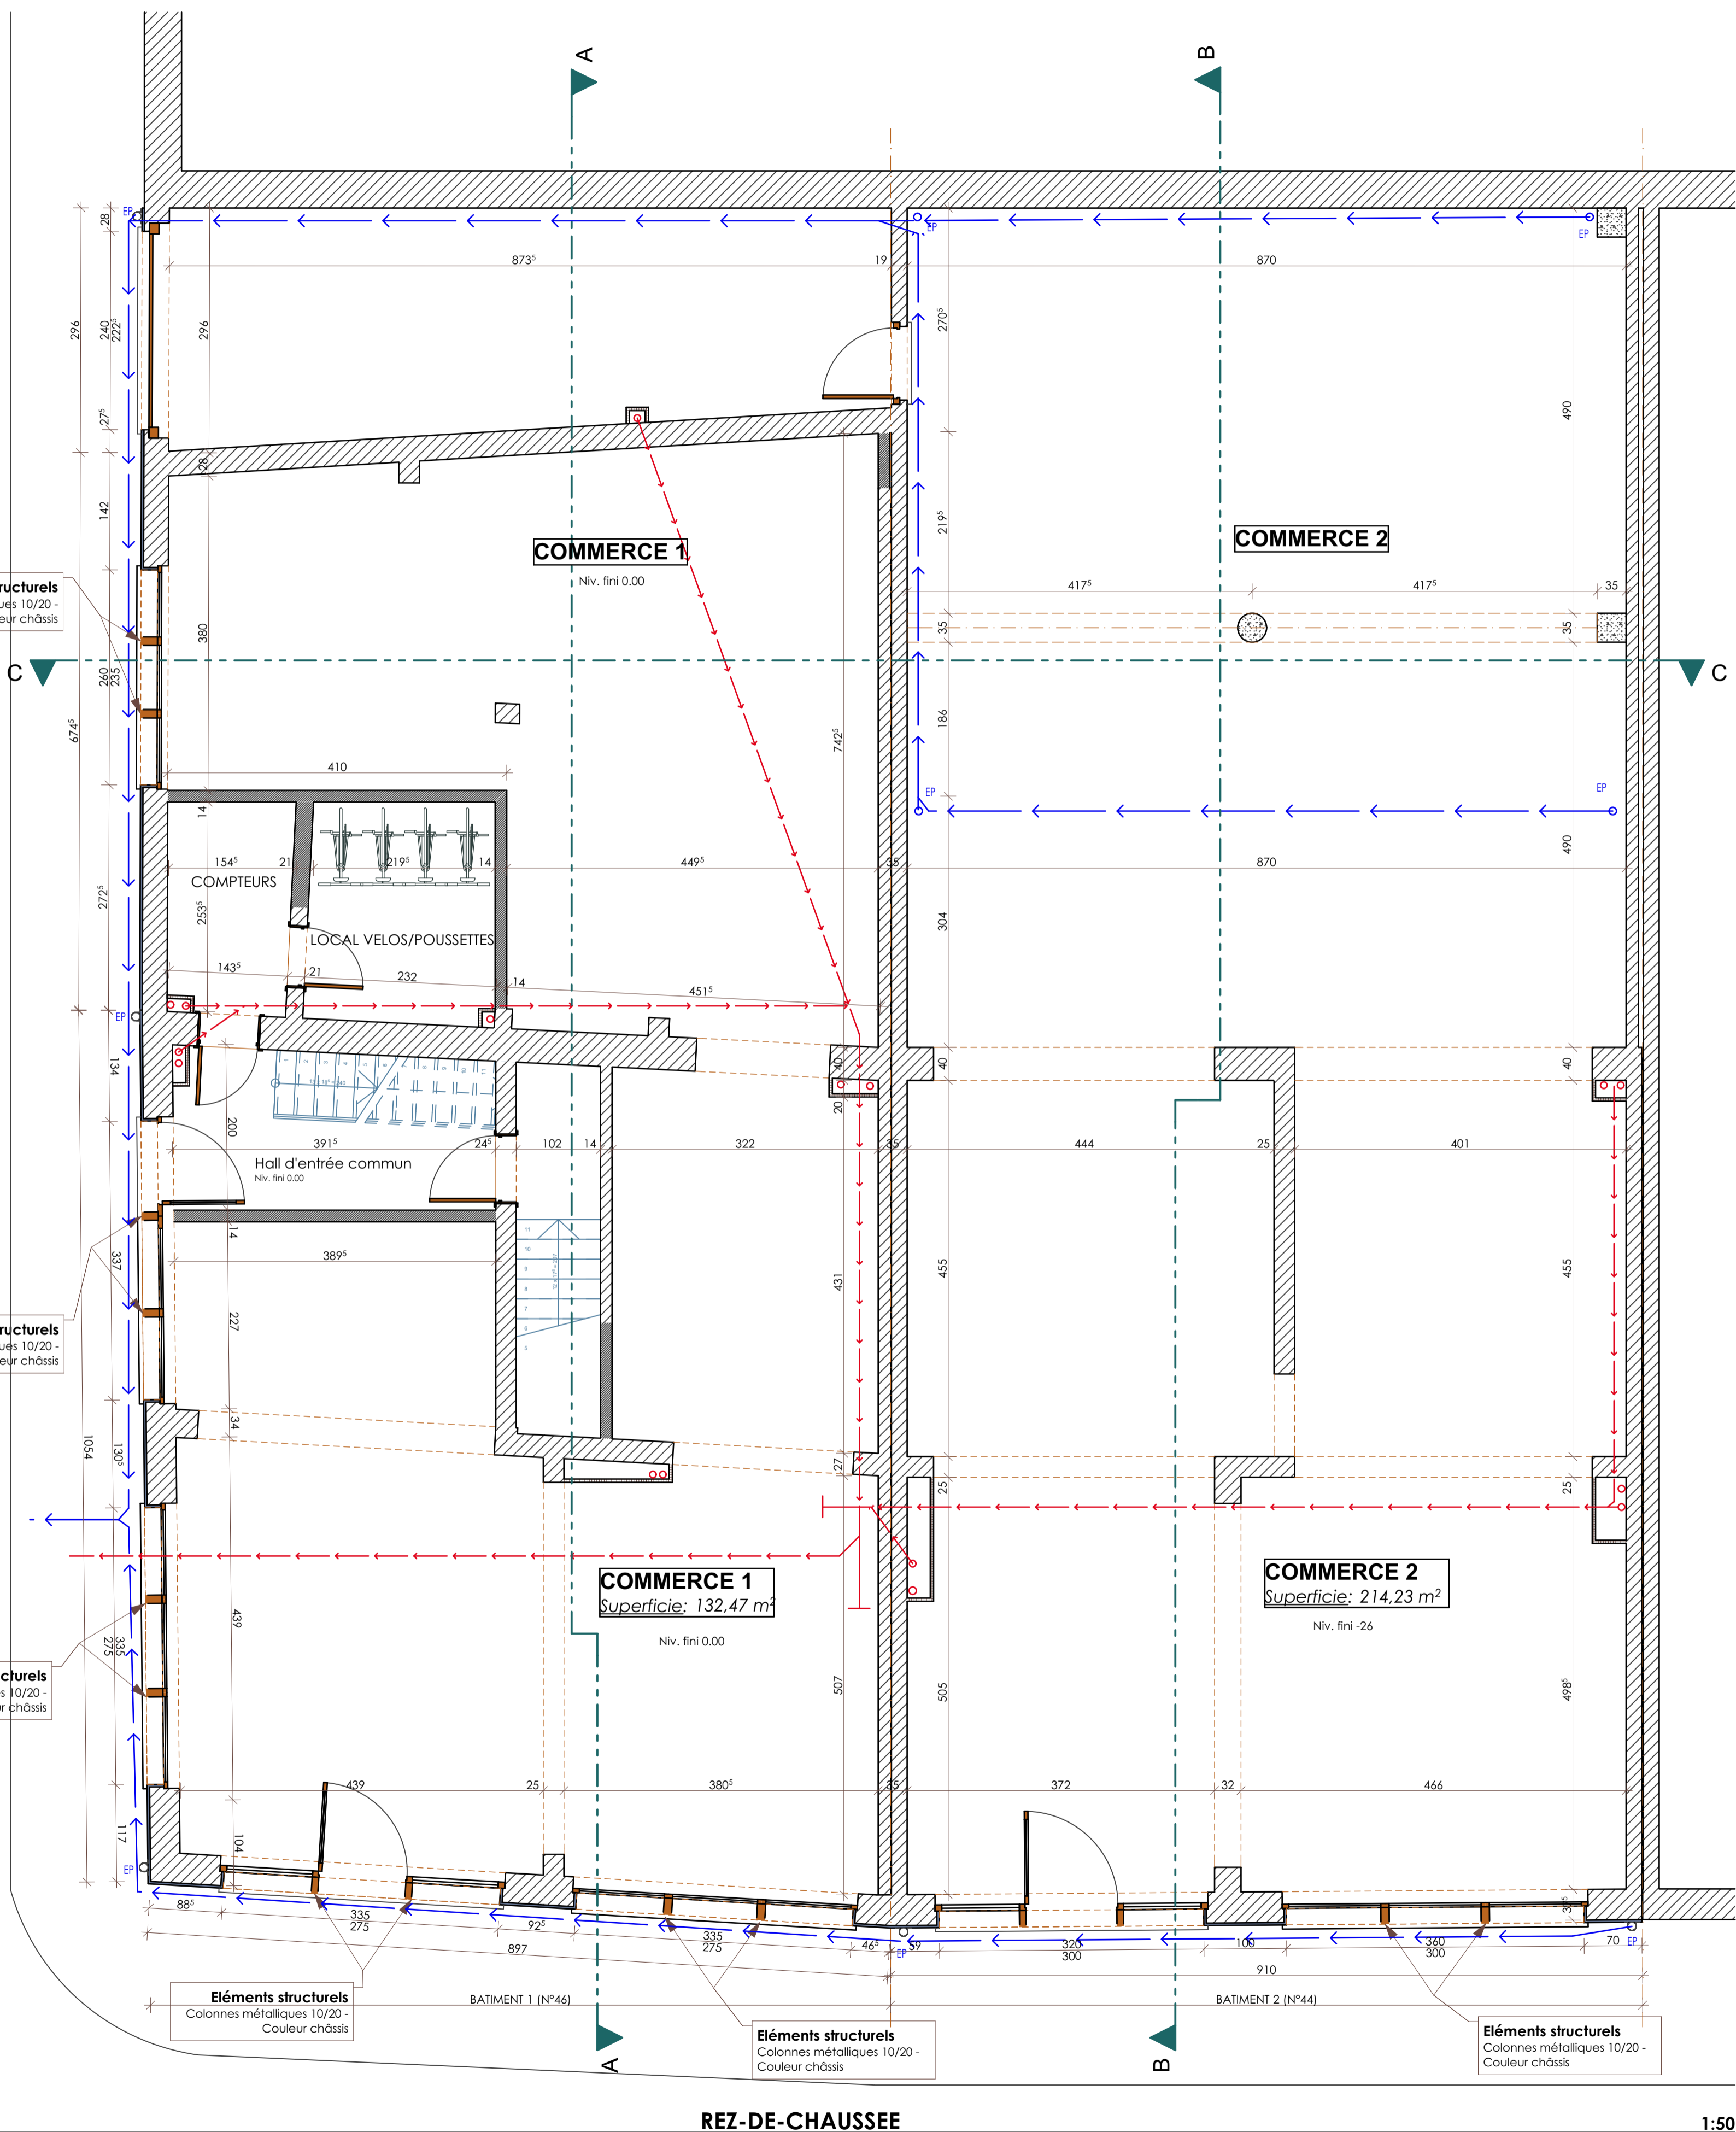

SOUS-SOL 1:50

Transformation de 2 bâtiments			
mission	Province du Brabant Wallon Ville de Nivelles		
situation	44-46 Place Emile Delalieux 1400 Nivelles	Division: / Cadastre: Sect° D n° 621h et 621k	Lotissement: /
maître d'ouvrage	Health Invest SA représentée par Monsieur O. Beherman 7 Jan Blockstraat 2018 Anvers Telephone:	signature	
architecte	P. THOMAS Chaussée de Mons, 2 1400 Nivelles tel: 0496/81.91.70 mail: tpthomas@skynet.be	signature	
phase	EXECUTION		
contenu du plan	Situation projetée: PLANS DES CAVES ET DU REZ-DE-CHAUSSEE		échelles 1/50
indice	objet de la modification	date	dossier n°
BJ..J...	...
CJ..J...	plan n°
DJ..J...	4
EJ..J...	
FJ..J...	date d'édition
GJ..J...	02/09/2014

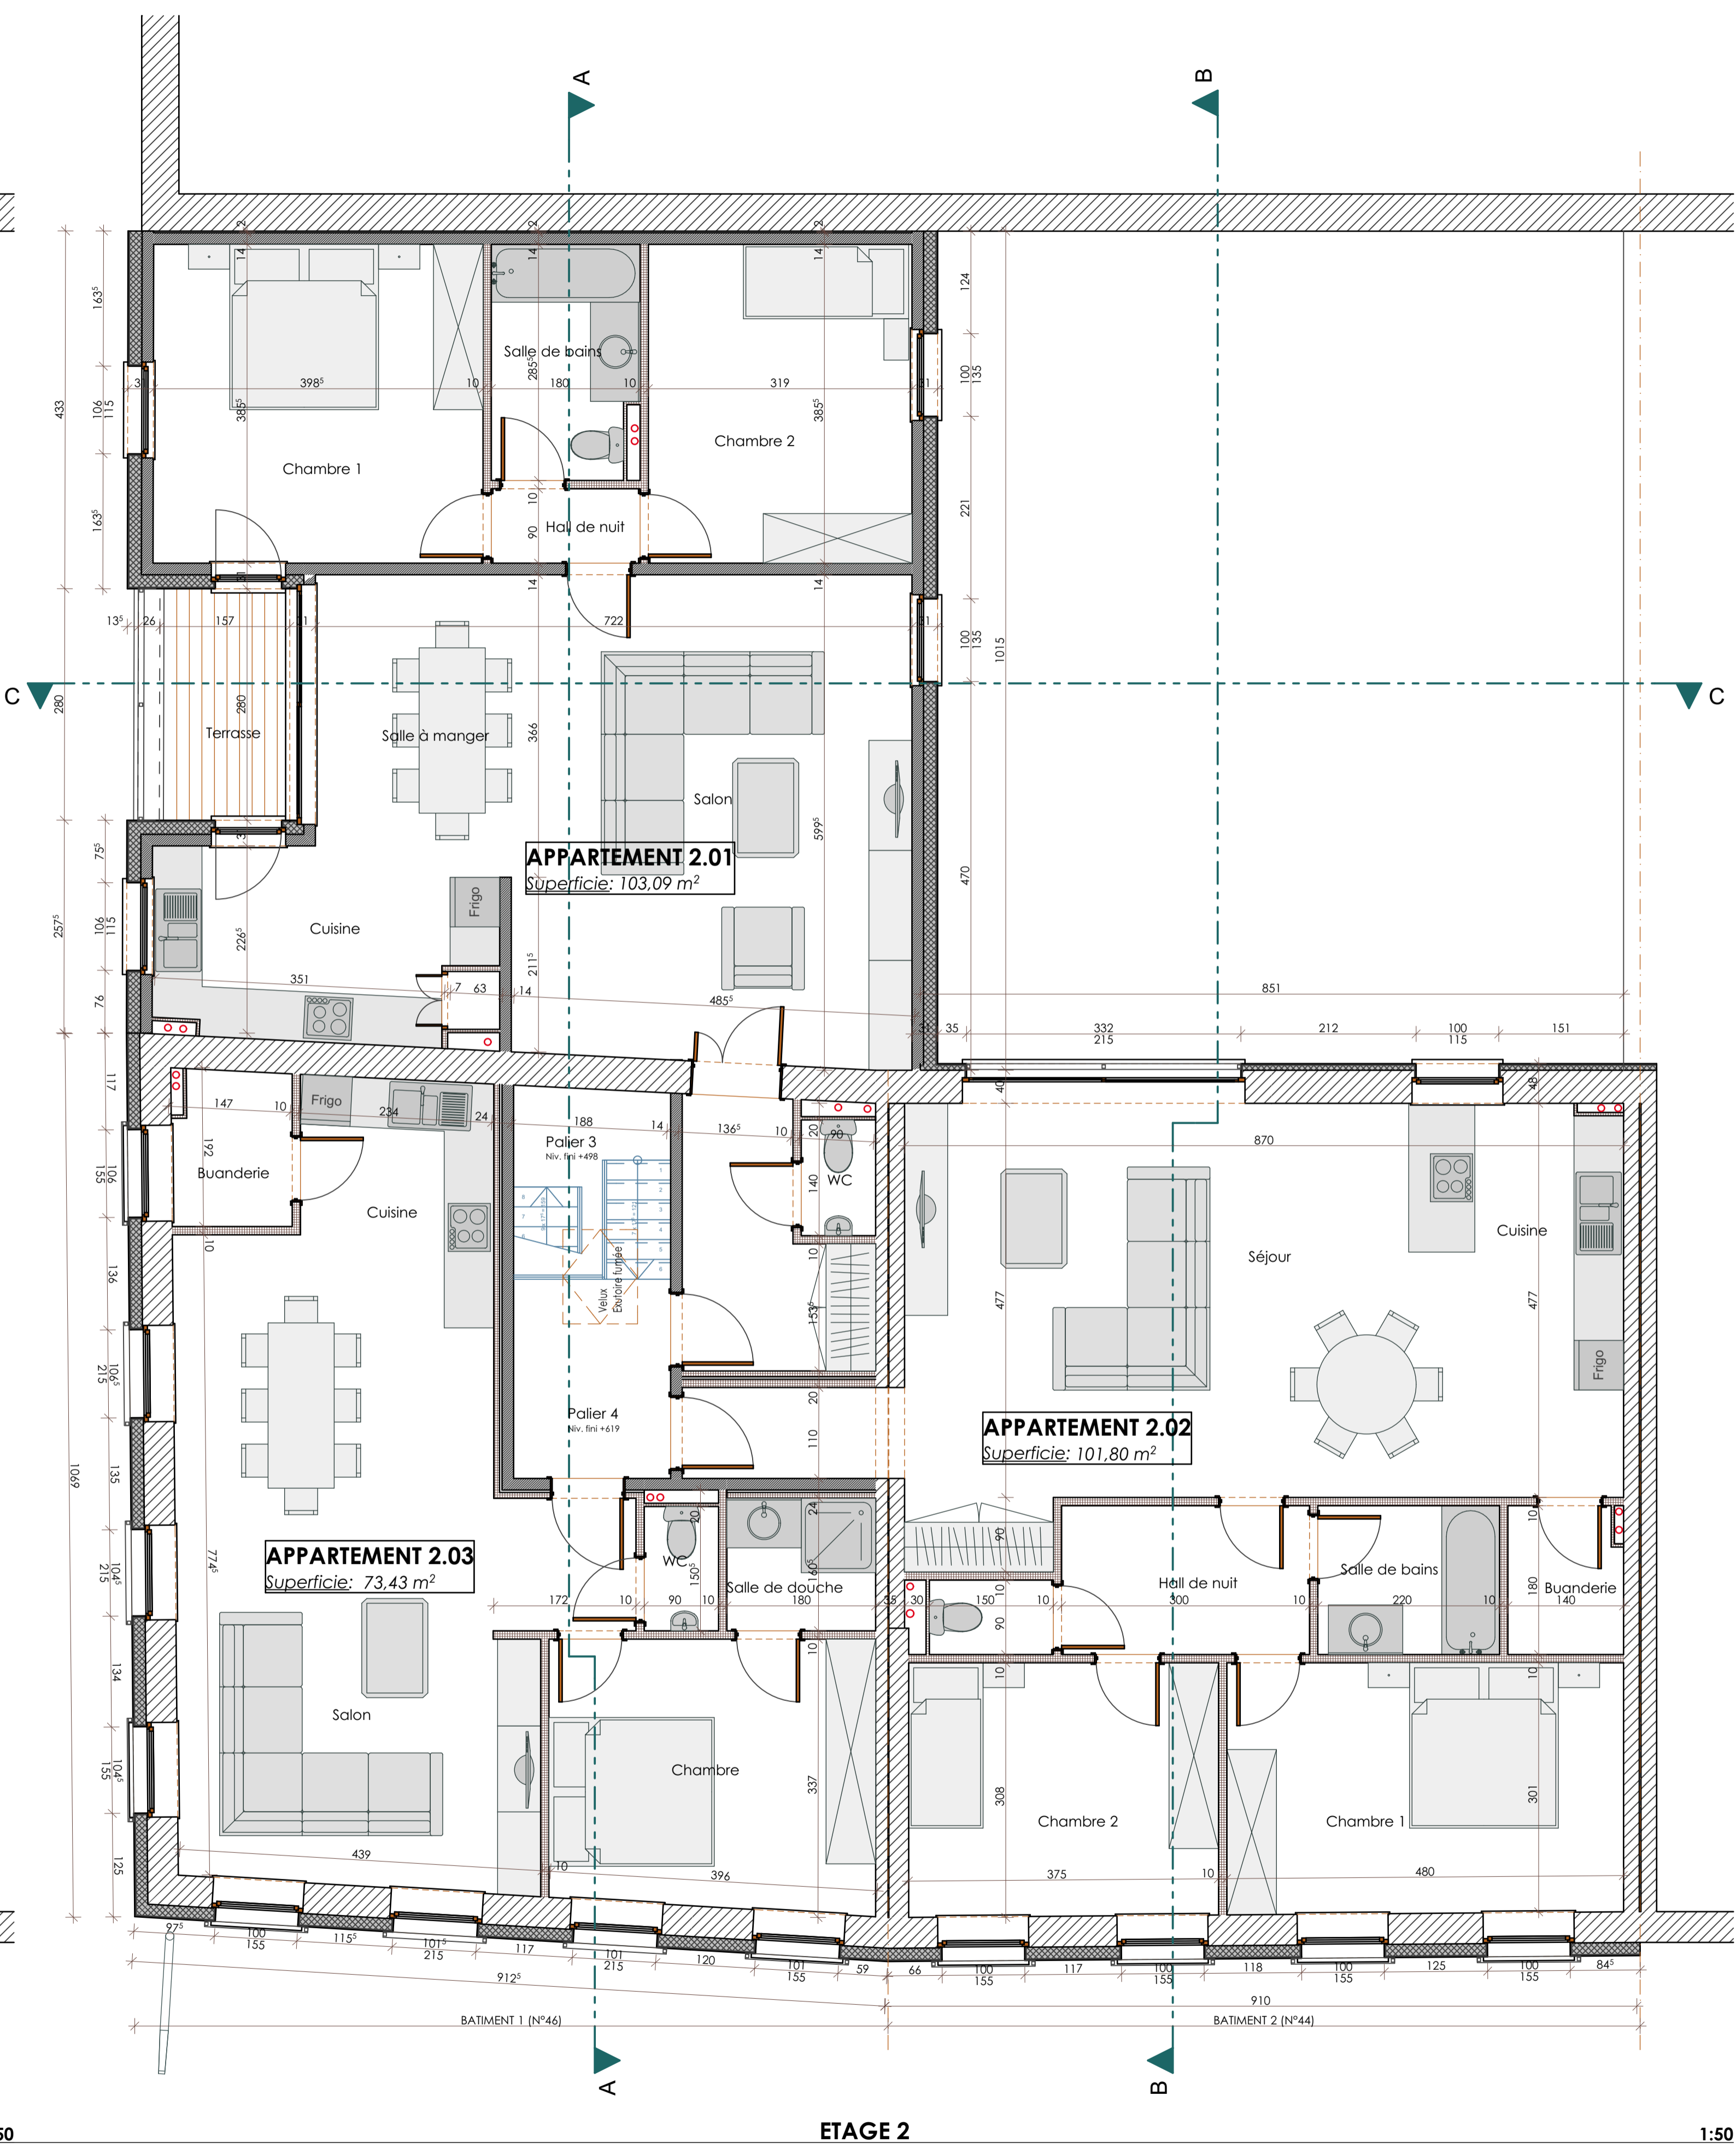

mission Transformation de 2 bâtiments			
situation	Province du Brabant Wallon Ville de Nivelles 44-46 Place Emile Delalieux 1400 Nivelles	Division: / Cadastré: Sect° D n° 621h et 621k	Lotissement: /
maître d'ouvrage	Health Invest SA représentée par Monsieur O. Beherman 7 Jan Blockstraat 2018 Anvers Telephone:		signature
architecte	P. THOMAS Chaussée de Mons, 2 1400 Nivelles tel: 0496/81.91.70 mail: tpthomas@skynet.be		signature
phase	EXECUTION		
contenu du plan	Situation projetée: PLANS DES 1^{er} et 2^{ème} ETAGES		échelles 1/50
indice	objet de la modification	date	dossier n°
A	Modifications diverses	08/06/2015	...
B	plan n°
C	5^A
D	
E	
F	
G	
			date d'édition 02/09/2014



FACADE GAUCHE

1:50




FACADE AVANT

1:50




COUPE C

1:50

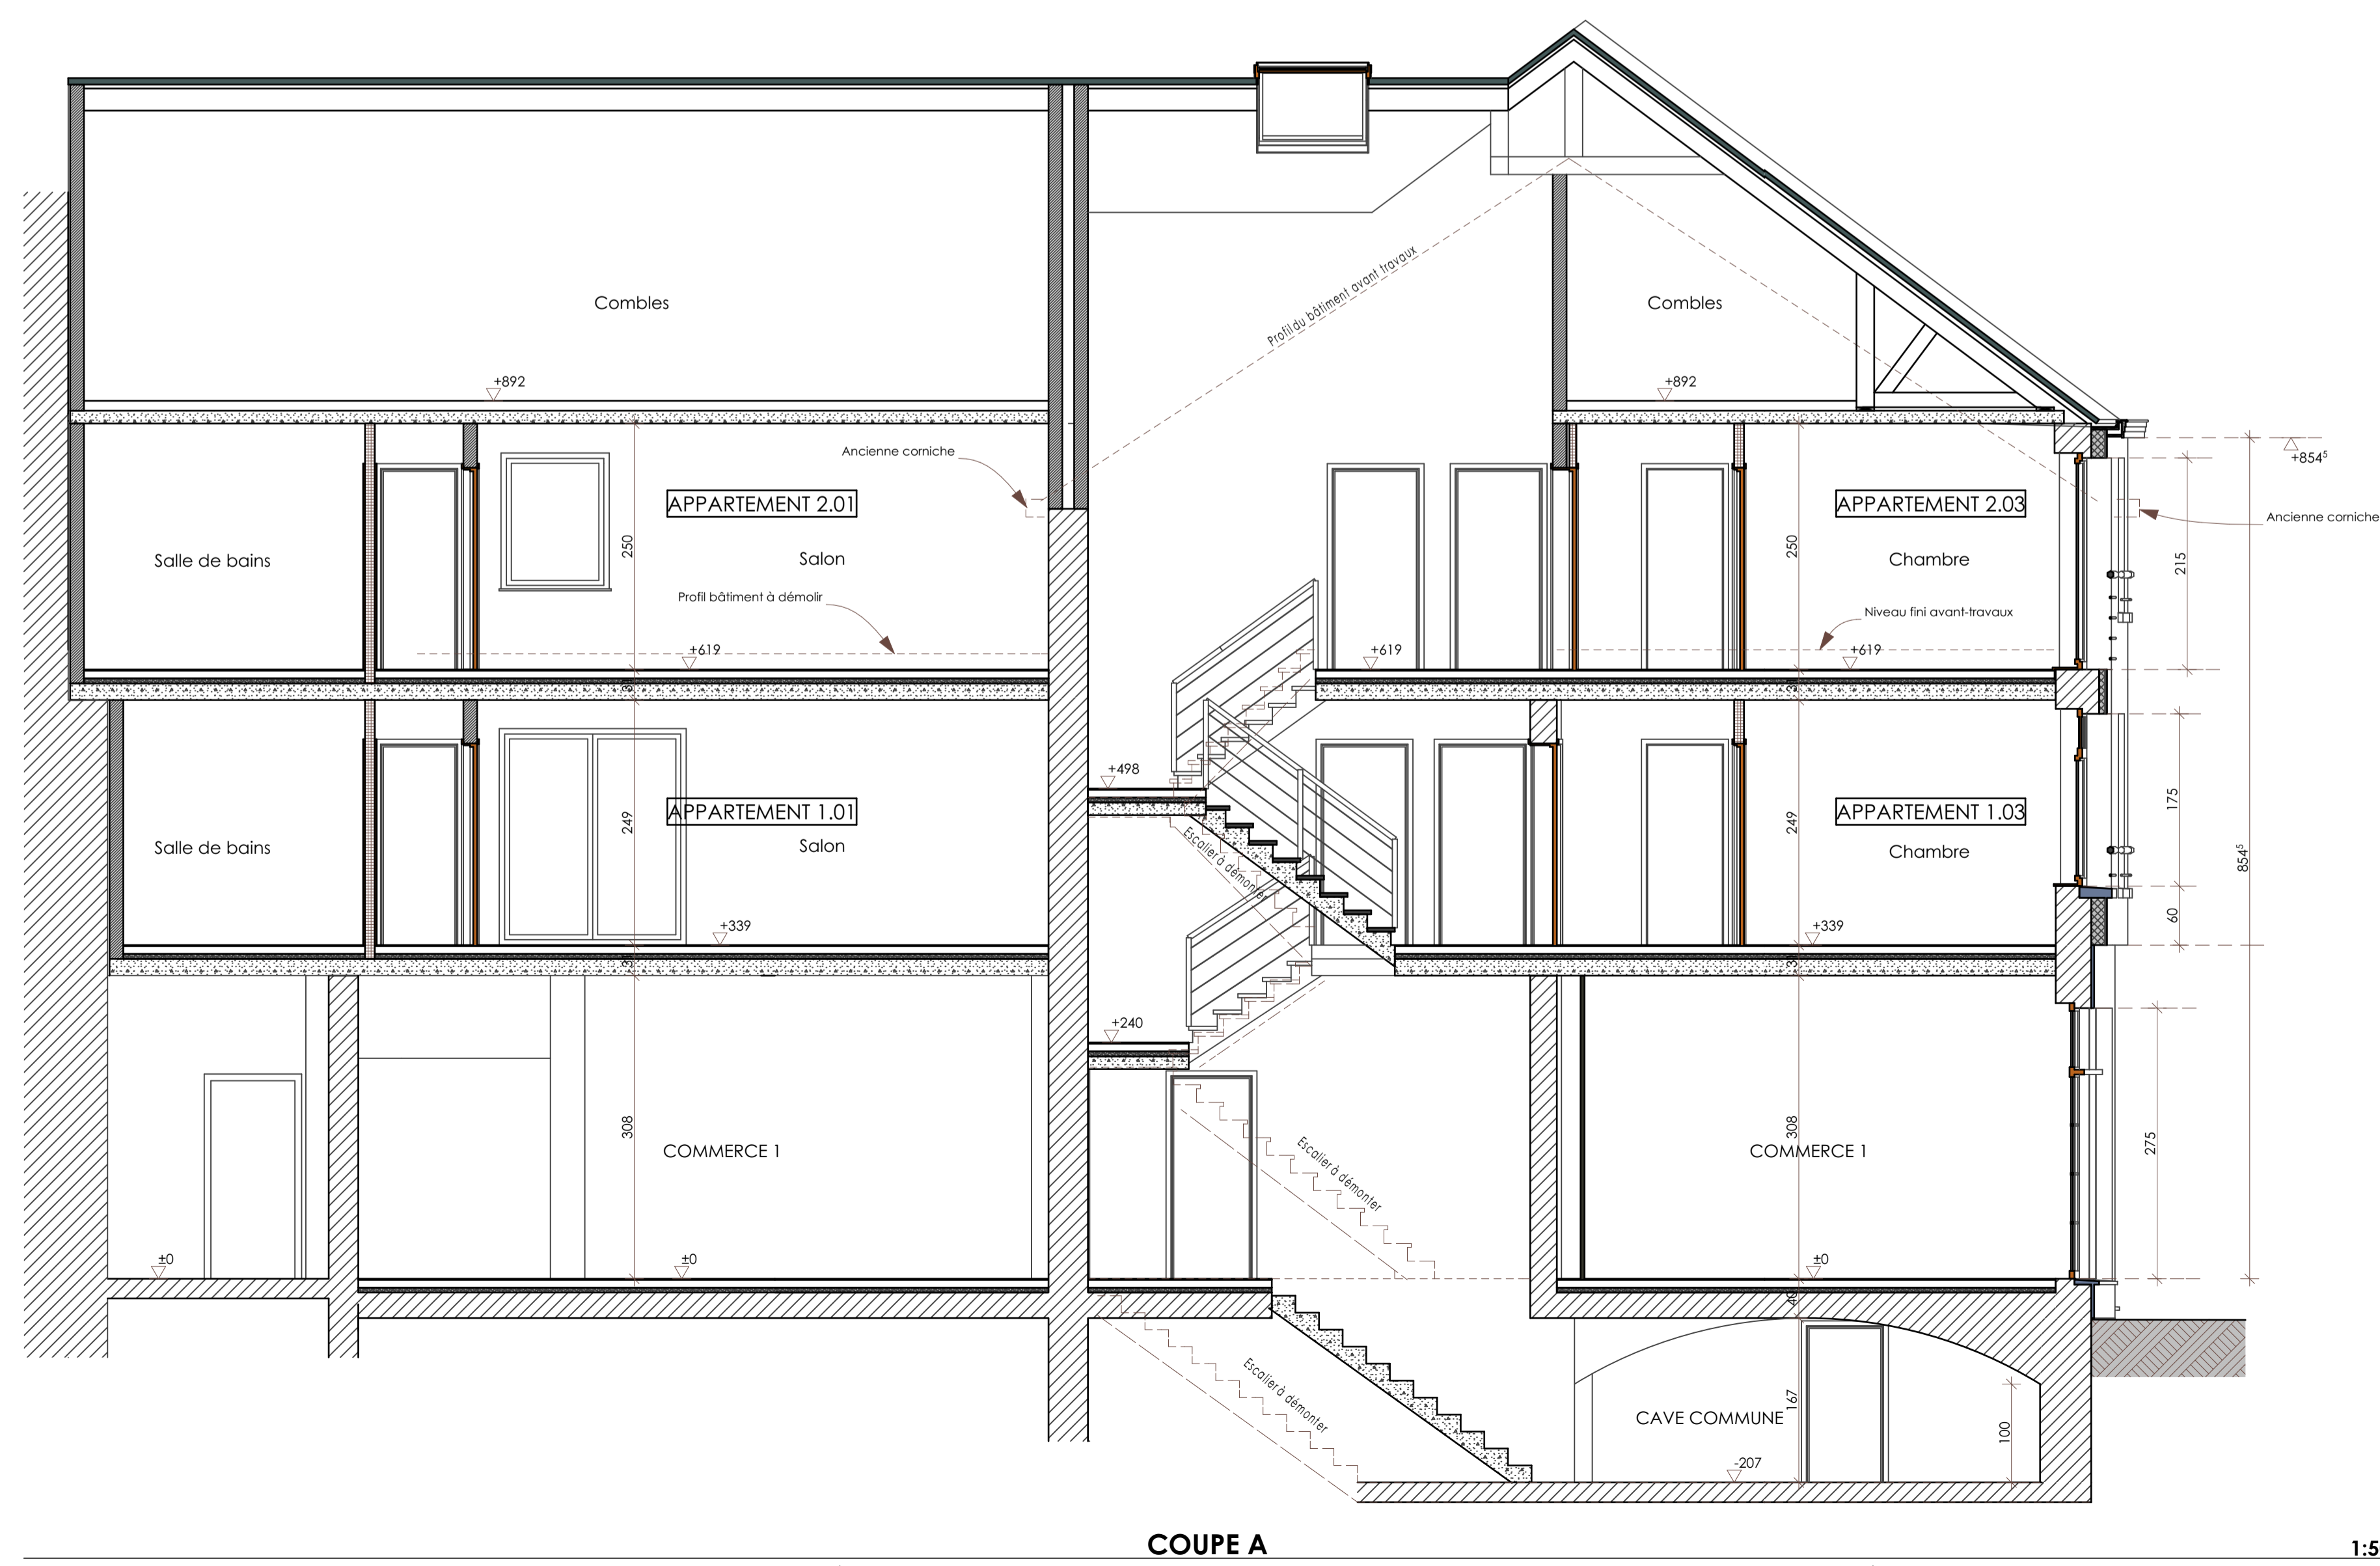

COUPE A

1:50

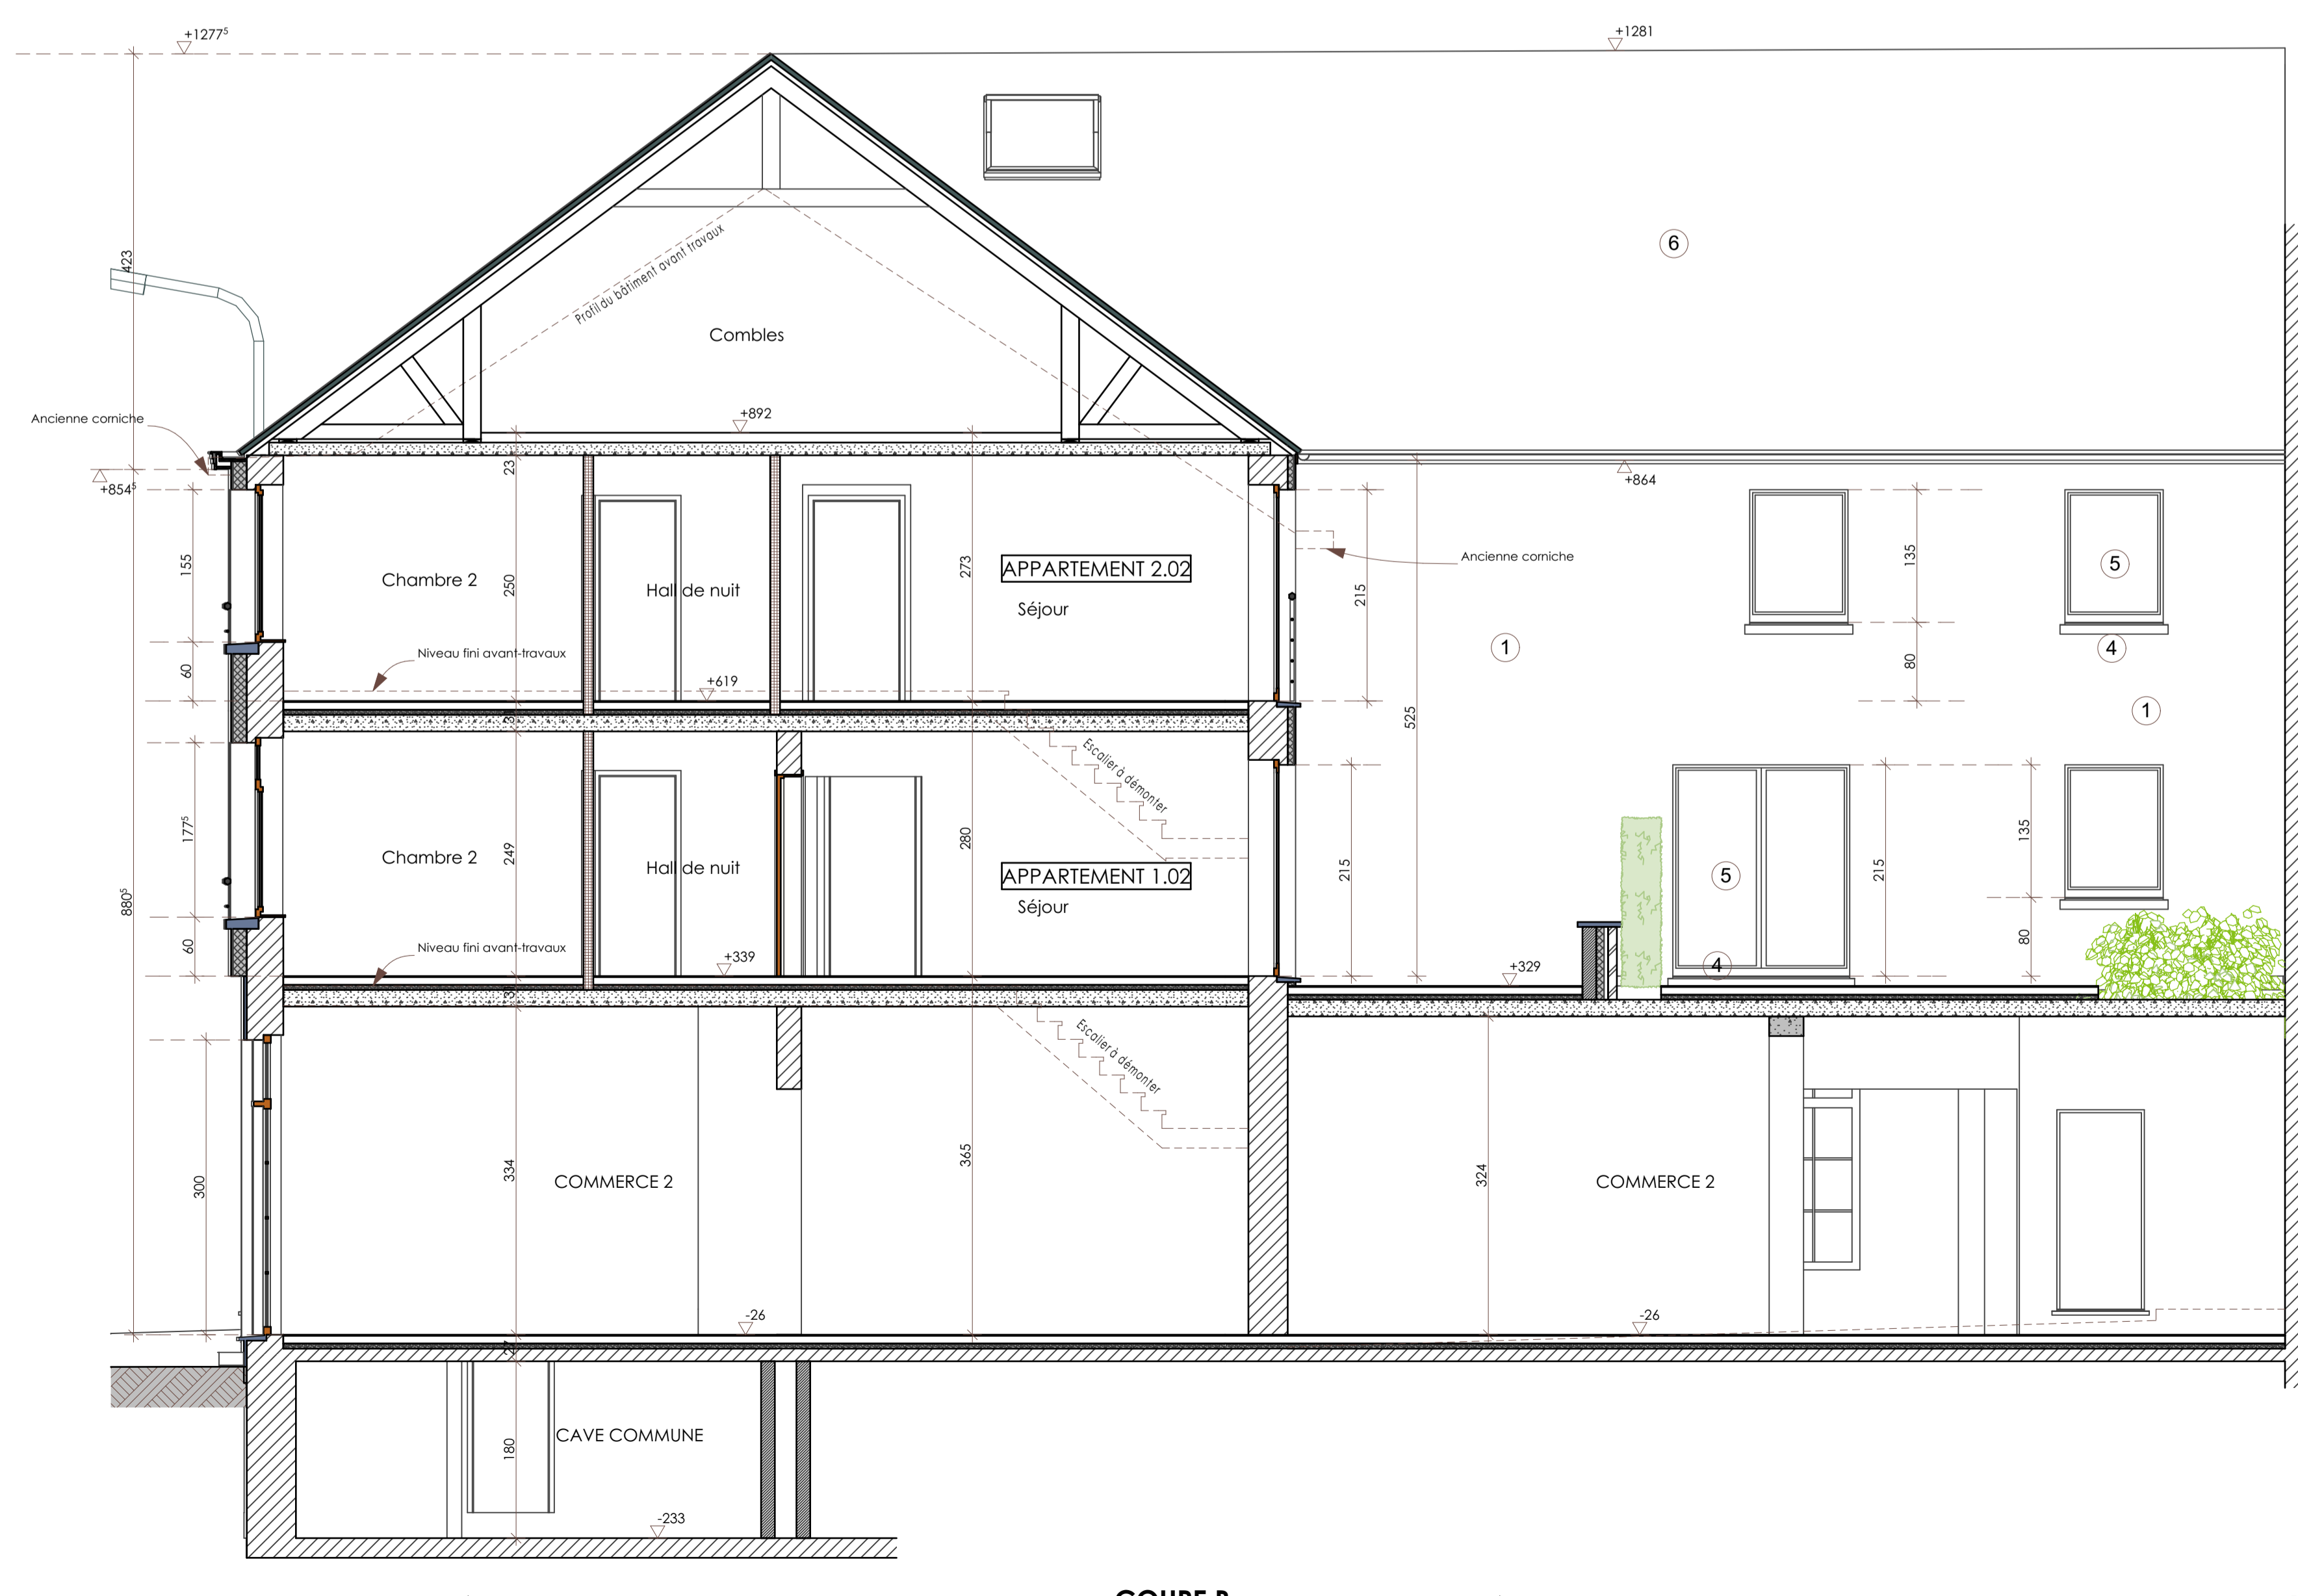

COUPE B

1:50

- LEGENDE DES MATERIAUX**
- 1 Crépis ton blanc
 - 2 Crépis ton gris
 - 3 Soubassement en pierre bleue
 - 4 Seuils en pierre bleue
 - 5 Menuiseries extérieures en aluminium ton noir
 - 6 Couverture de toiture en ardoises
 - 7 Descentes d'eau de pluie en zinc

mission				Transformation de 2 bâtiments			
situation		Province du Brabant Wallon Ville de Nivelles 44-46 Place Emile Delalieux 1400 Nivelles		Division: / Cadastré: Sect ^r D n° 621h et 621k		Lotissement: /	
maître d'ouvrage		Health Invest SA représentée par Monsieur O. Beherman 7 Jan Blockxstraat 2018 Anvers Telephone:		signature		signature	
architecte		P. THOMAS Chaussée de Mons, 2 1400 Nivelles tel: 0496/81.91.70 mail: tpthomas@skynet.be		signature		signature	
phase				EXECUTION			
contenu du plan		Situation projetée: FACADES ET COUPES		échelles		1/50	
indice	objet de la modification	date	dossier n°				
A	Modifications diverses	08/06/2015		...			
B		plan n°			
C		6 ^A			
D					
E					
F		date d'édition			
G		02/09/2014			